





COMUNE DI ACI BONACCORSI

Città Metropolitana di Catania

PROGRAMMA TRIENNALE OPERE PUBBLICHE 2023-2025 ELENCO ANNUALE 2023

PLANIMETRIE INDIVIDUAZIONE INTERVENTI

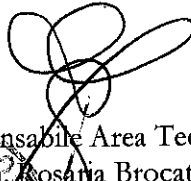
Il Responsabile Area Tecnica
Arch. Rosaria Brocato

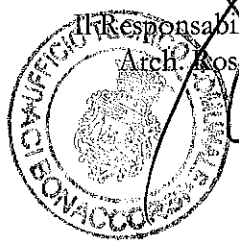

OPERE INSERITE
NEL PROGRAMMA TRIENNALE
DELLE OO.PP. 2023-2025

Planimetria n.	OPERA
1	Ampliamento della via Bottazzi
2	Progetto di collegamento della Via Bottazzi con le Vie Quasimodo e Michelangelo Buonarroti
3	Progetto per realizzazione percorsi ciclo-pedonali nel territorio comunale lotto 3
4	Progetto di riqualificazione e manutenzione straordinaria della scuola media sita in via Esquerra De Roxas.
5	Adeguamento energetico e ai criteri di edilizia sostenibili e risparmio energetico del Presidio scolastico " Maria Boschetti Alberti". (Scuola Elementare)
6	Adeguamento energetico e ai criteri di edilizia sostenibili e risparmio energetico della Centro Polifunzionale. (Scuola Media)
7	Adeguamento energetico e ai criteri di edilizia sostenibile e risparmio energetico del Municipio di Aci Bonaccorsi
8	Realizzazione della strada di P.R.G. che collega la Piazza G. Bonaccorso con la Bambinopoli con annesso parcheggio
9	Riqualificazione, adeguamento e rifunionalizzazione del parco urbano adiacente la villa comunale - 2° lotto.
10	Realizzazione strada di P.R.G. tra la via Ramondetta e la Via IV Novembre con annessi area a verde e parcheggio.
11	Progetto di riqualificazione del Parco Ramondetta.
12	Realizzazione di un percorso pedonale previsto in PRG da Via Puccini (Quartiere Sciara) a Via Istituto Canossiano.1° stralcio.
13	Riqualificazione urbana funzionale dell'area artigianale finalizzata al completamento degli assi viari e del sistema dei parcheggi.
14	Ampliamento del plesso scolastico di Via Istituto Canossiano.
15	Realizzazione di un percorso pedonale previsto in PRG da Via Puccini (Quartiere Sciara) a Vico Cosentino (Quartiere Battiatì).
16	Illuminazione artistica del centro storico. Stralcio di completamento.
17	Completamento del campo di calcio.
18	Riqualificazione area sportiva e progettazione Skateboard park outdoor.
19	Completamento rete fognante. (Il progetto non è visualizzato sulla planimetria in quanto interessa tutta la parte a valle del territorio comunale ad eccezione della zona Bottazzi.
20	Miglioramento ed integrazione funzionale delle viabilità fra i Comuni di Aci Bonaccorsi, Aci S. Antonio, San Giovanni la Punta, Valverde, Viagrande e il sistema autostradale della Provincia di Catania.
21	Completamento opere di urbanizzazione zona D - Area Artigianale e Commerciale.
22	Strada di collegamento Piazza Bonaccorso Via G. Marconi.
23	Progetto per il miglioramento, potenziamento e adeguamento del Centro Comunale di Raccolta sito in via Esquerra de Roxsa
24	Adeguamento energetico e ai criteri di edilizia sostenibile e risparmio energetico di tre edifici comunali
25	Studio di fattibilità tecnica ed economica per intervento di riqualificazione esterna del Palazzo Cutore.
26	Interventi finalizzati alla riduzione dei consumi energetici Palazzo Cutore
27	Interventi di adeguamento sismico della palestra annessa alla scuola media dell'I.C. Padre G.M. Allegra plesso di via G. Esquerra de Roxsas
28	Interventi di Manutenzione Straordinaria delle strade ricadenti all'interno del centro storico di Aci Bonaccorsi
29	Intervento di riqualificazione esterna e riduzione dei consumi energetici di Palazzo Cutore

Figura 2 - Estratto PRG



- Contine Quindici Bottazzi
- ZONA E - Agraria
- Viabilità di provvidenza
- Viabilità di rispetto stradale

Figura 3 -- Estratto CTR
Geoportale Regione Siciliana

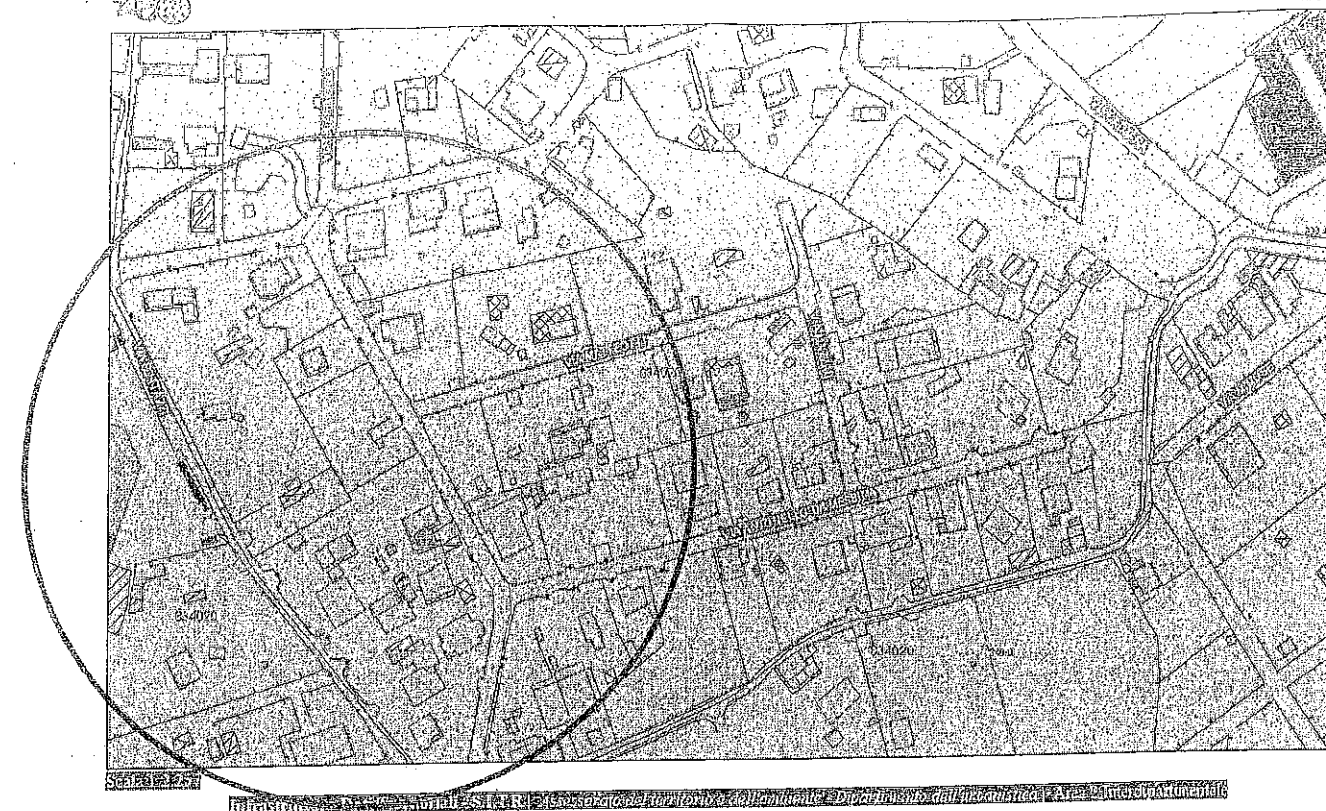


Figura 4 -- Ortofoto
Geoportale Regione Siciliana



AMPLIAMENTO DELLA VIA BOTTAZZI

1

Figura 2 - Estratto PRG



- Contorno Quartiere Bottazzi
- ZONA E - Agricolo
- Viabilità di previsione
- - - Viabilità di rispetto stradale

Figura 3 - Estratto CTR
Geoportale Regione Siciliana


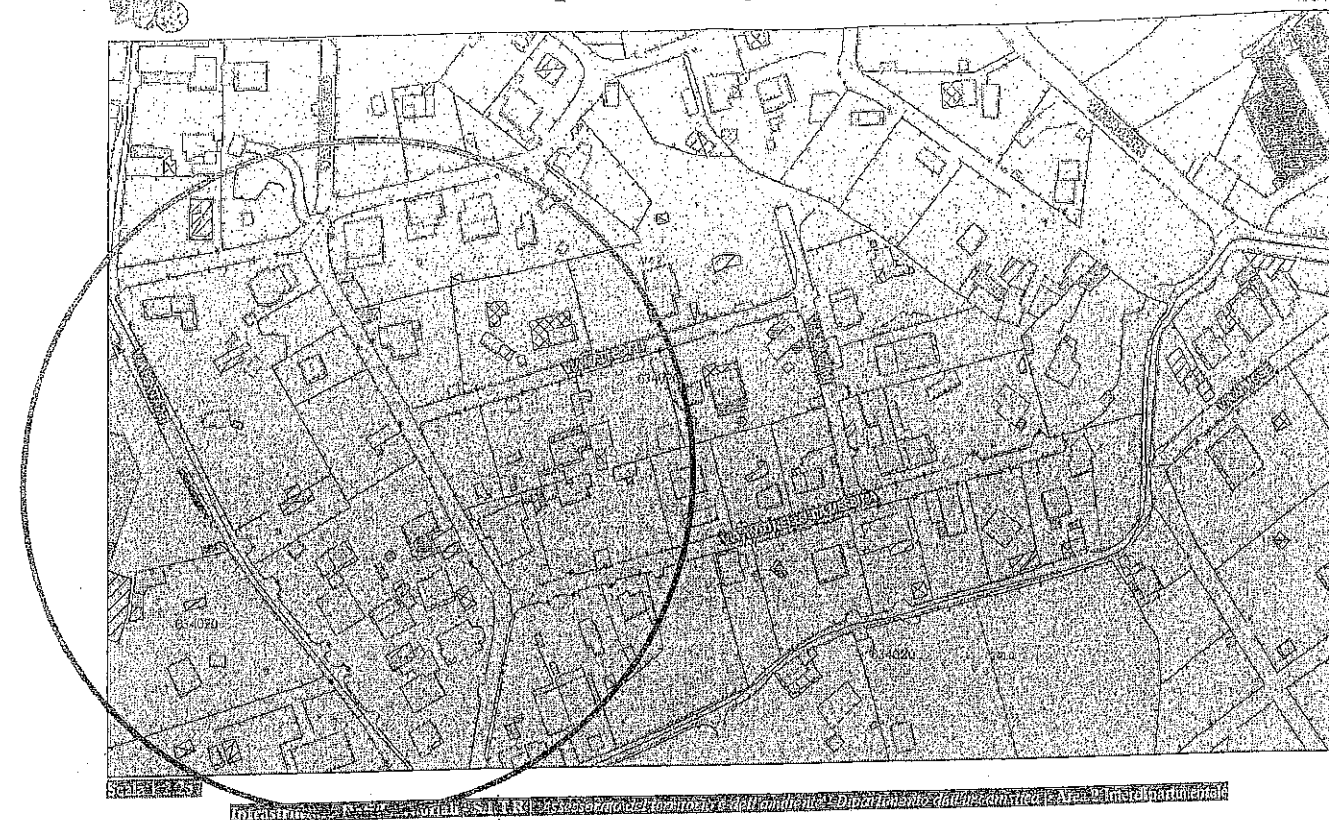


Figura 4 - Ortofoto
Geoportale Regione Siciliana

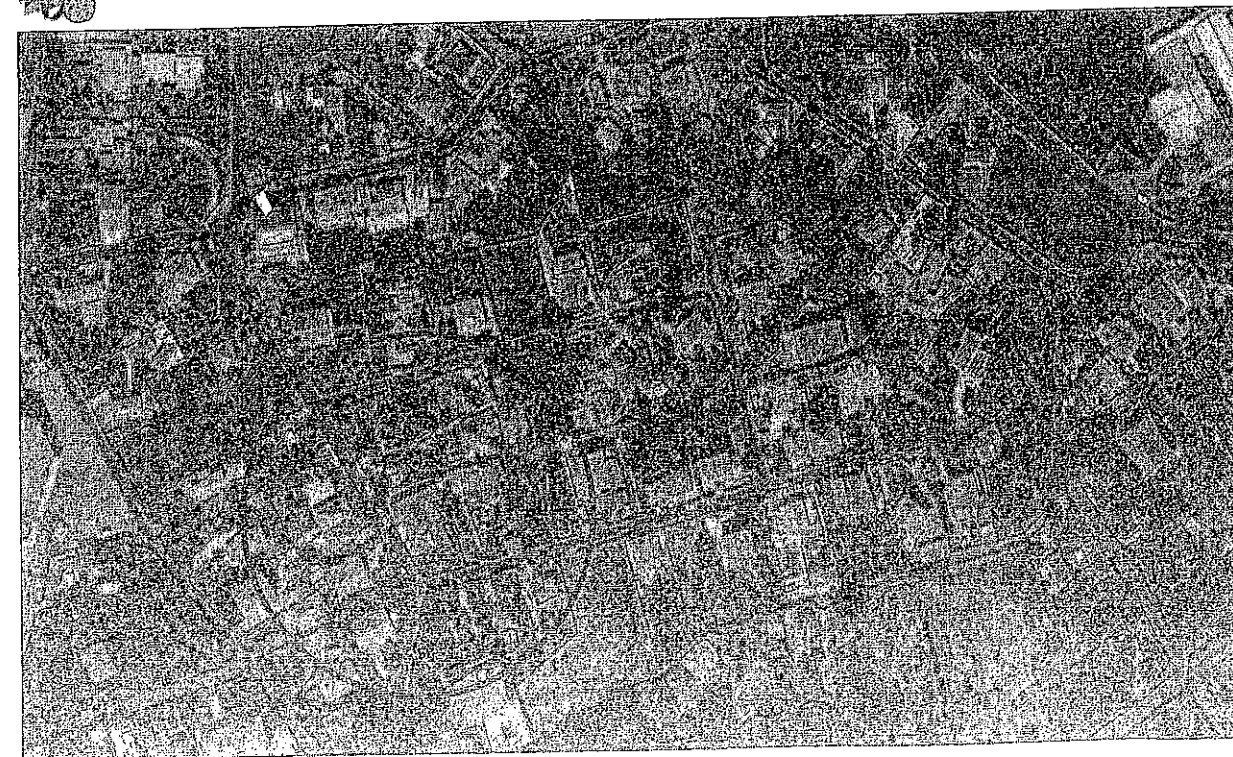

PROGETTO DI COLLEGAMENTO DELLA VIA BOTTAZZI
CON LE VIE QUASIMODO E M. BONARROTI.


1

3





CAUTER COASTLINE IN TERRITORY
DI ADI SANTONO

PROGETTO PER LA REALIZZAZIONE PERCORSI CICLO-PEDONALI - TERZO LOTTO

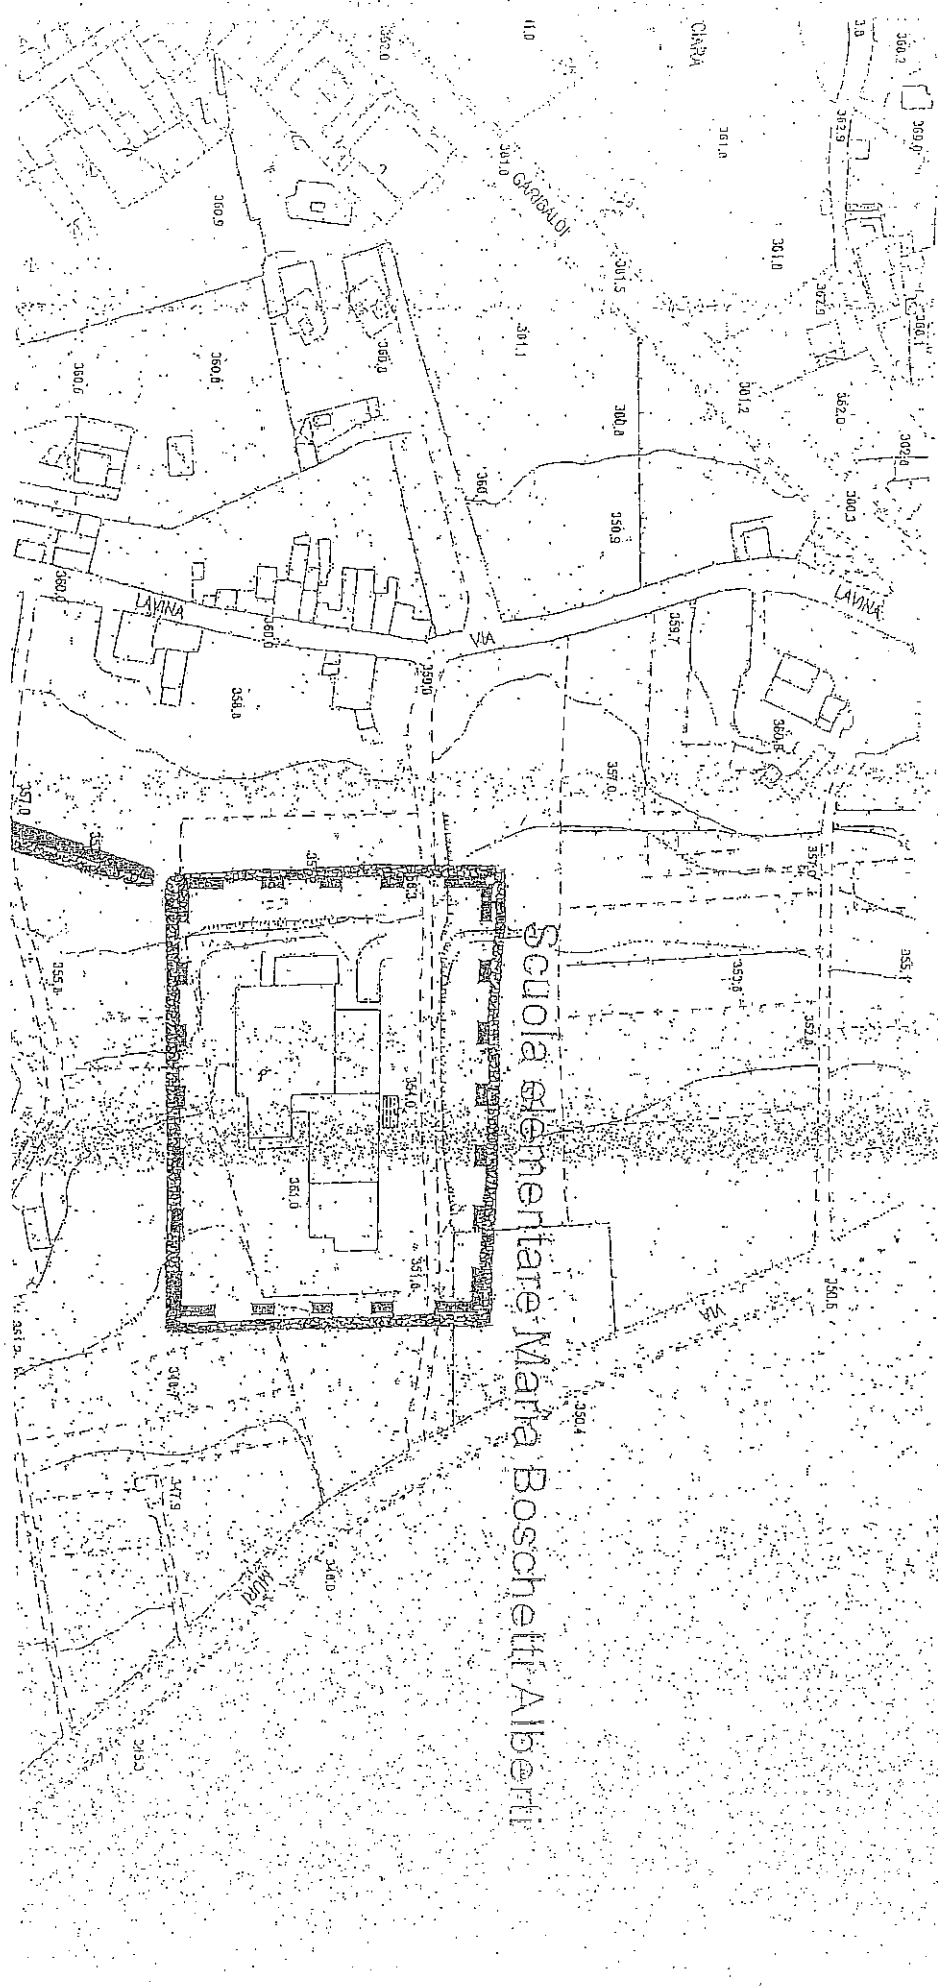


Adeguamento energetico e ai criteri di edilizia sostenibile e risparmio energetico del
presidio scolastico "Maria Boschetti Alberti"

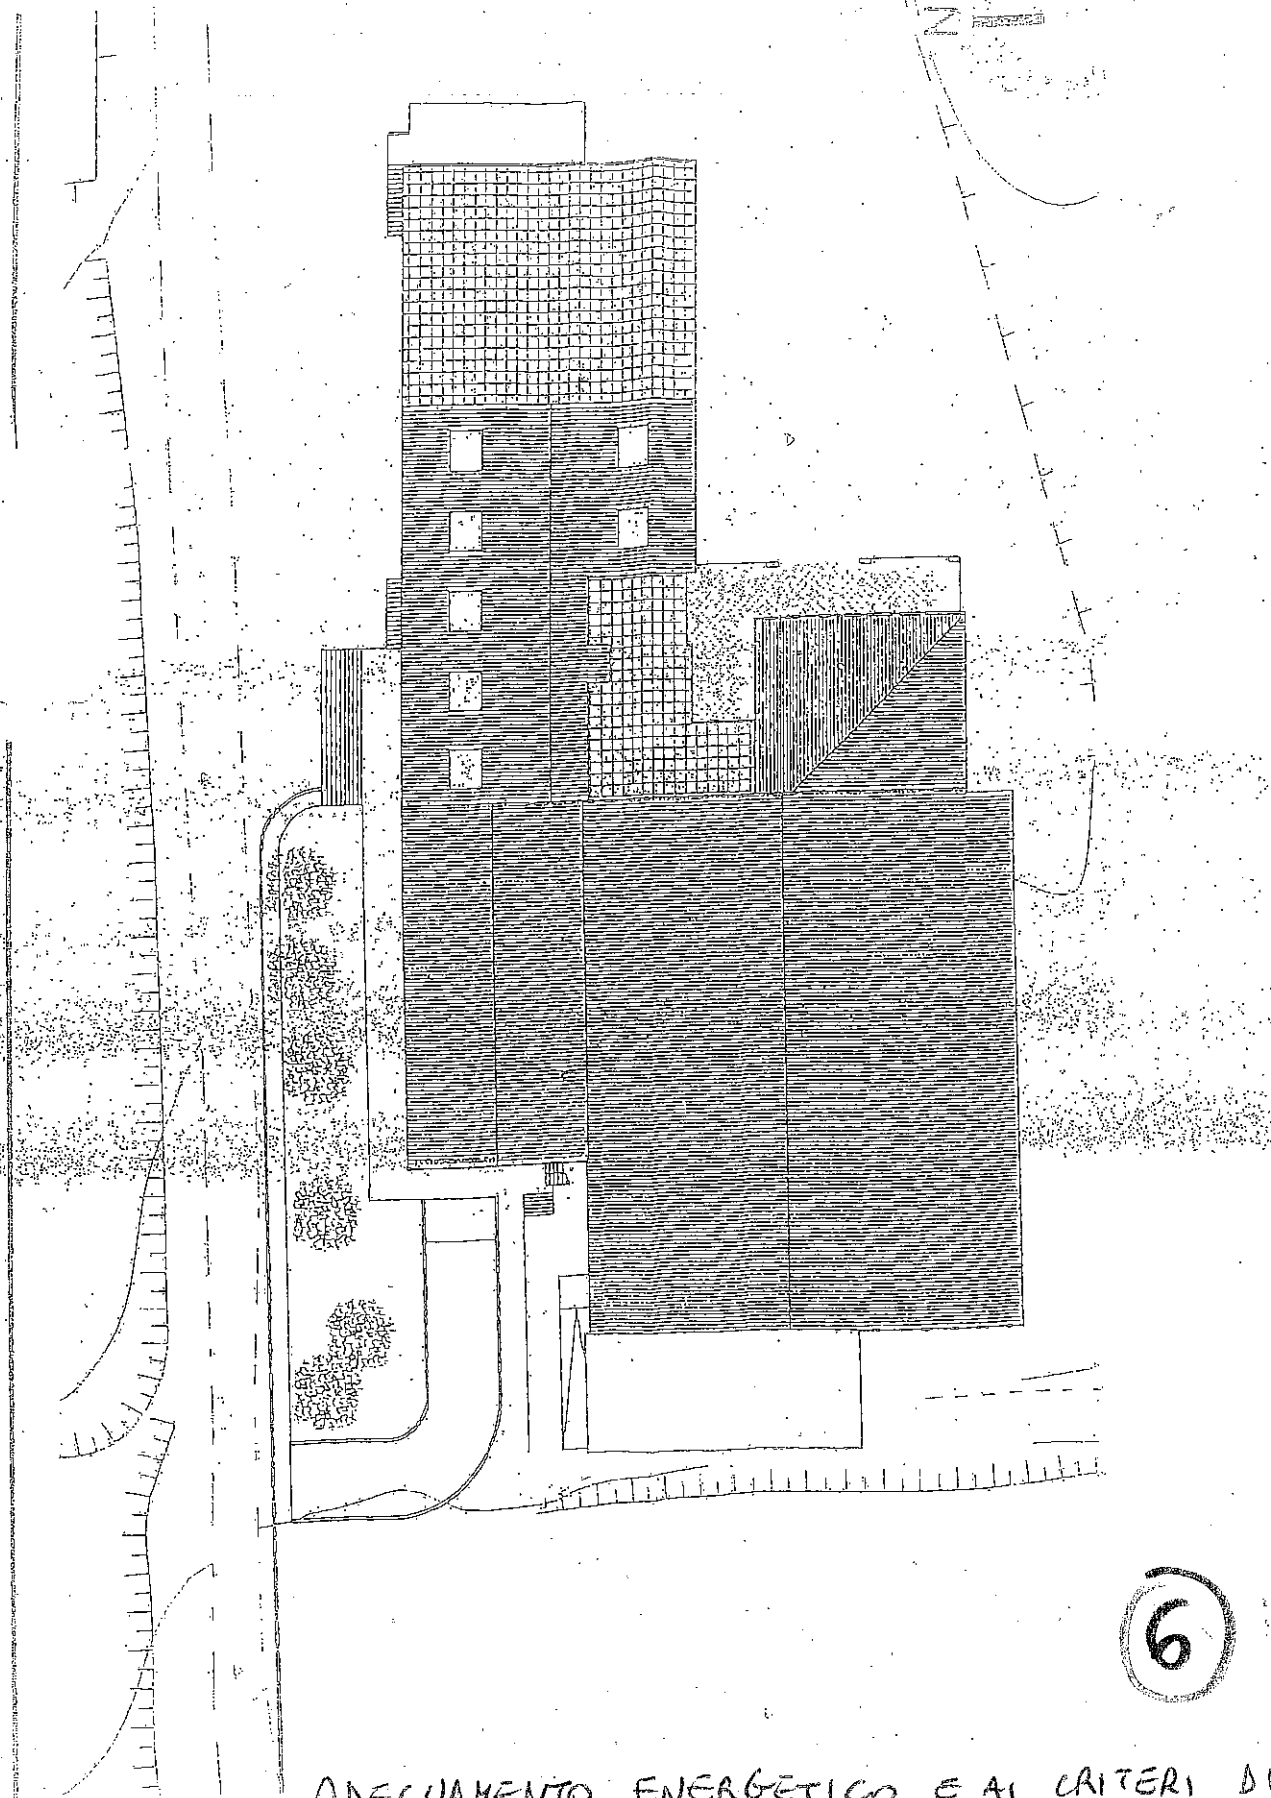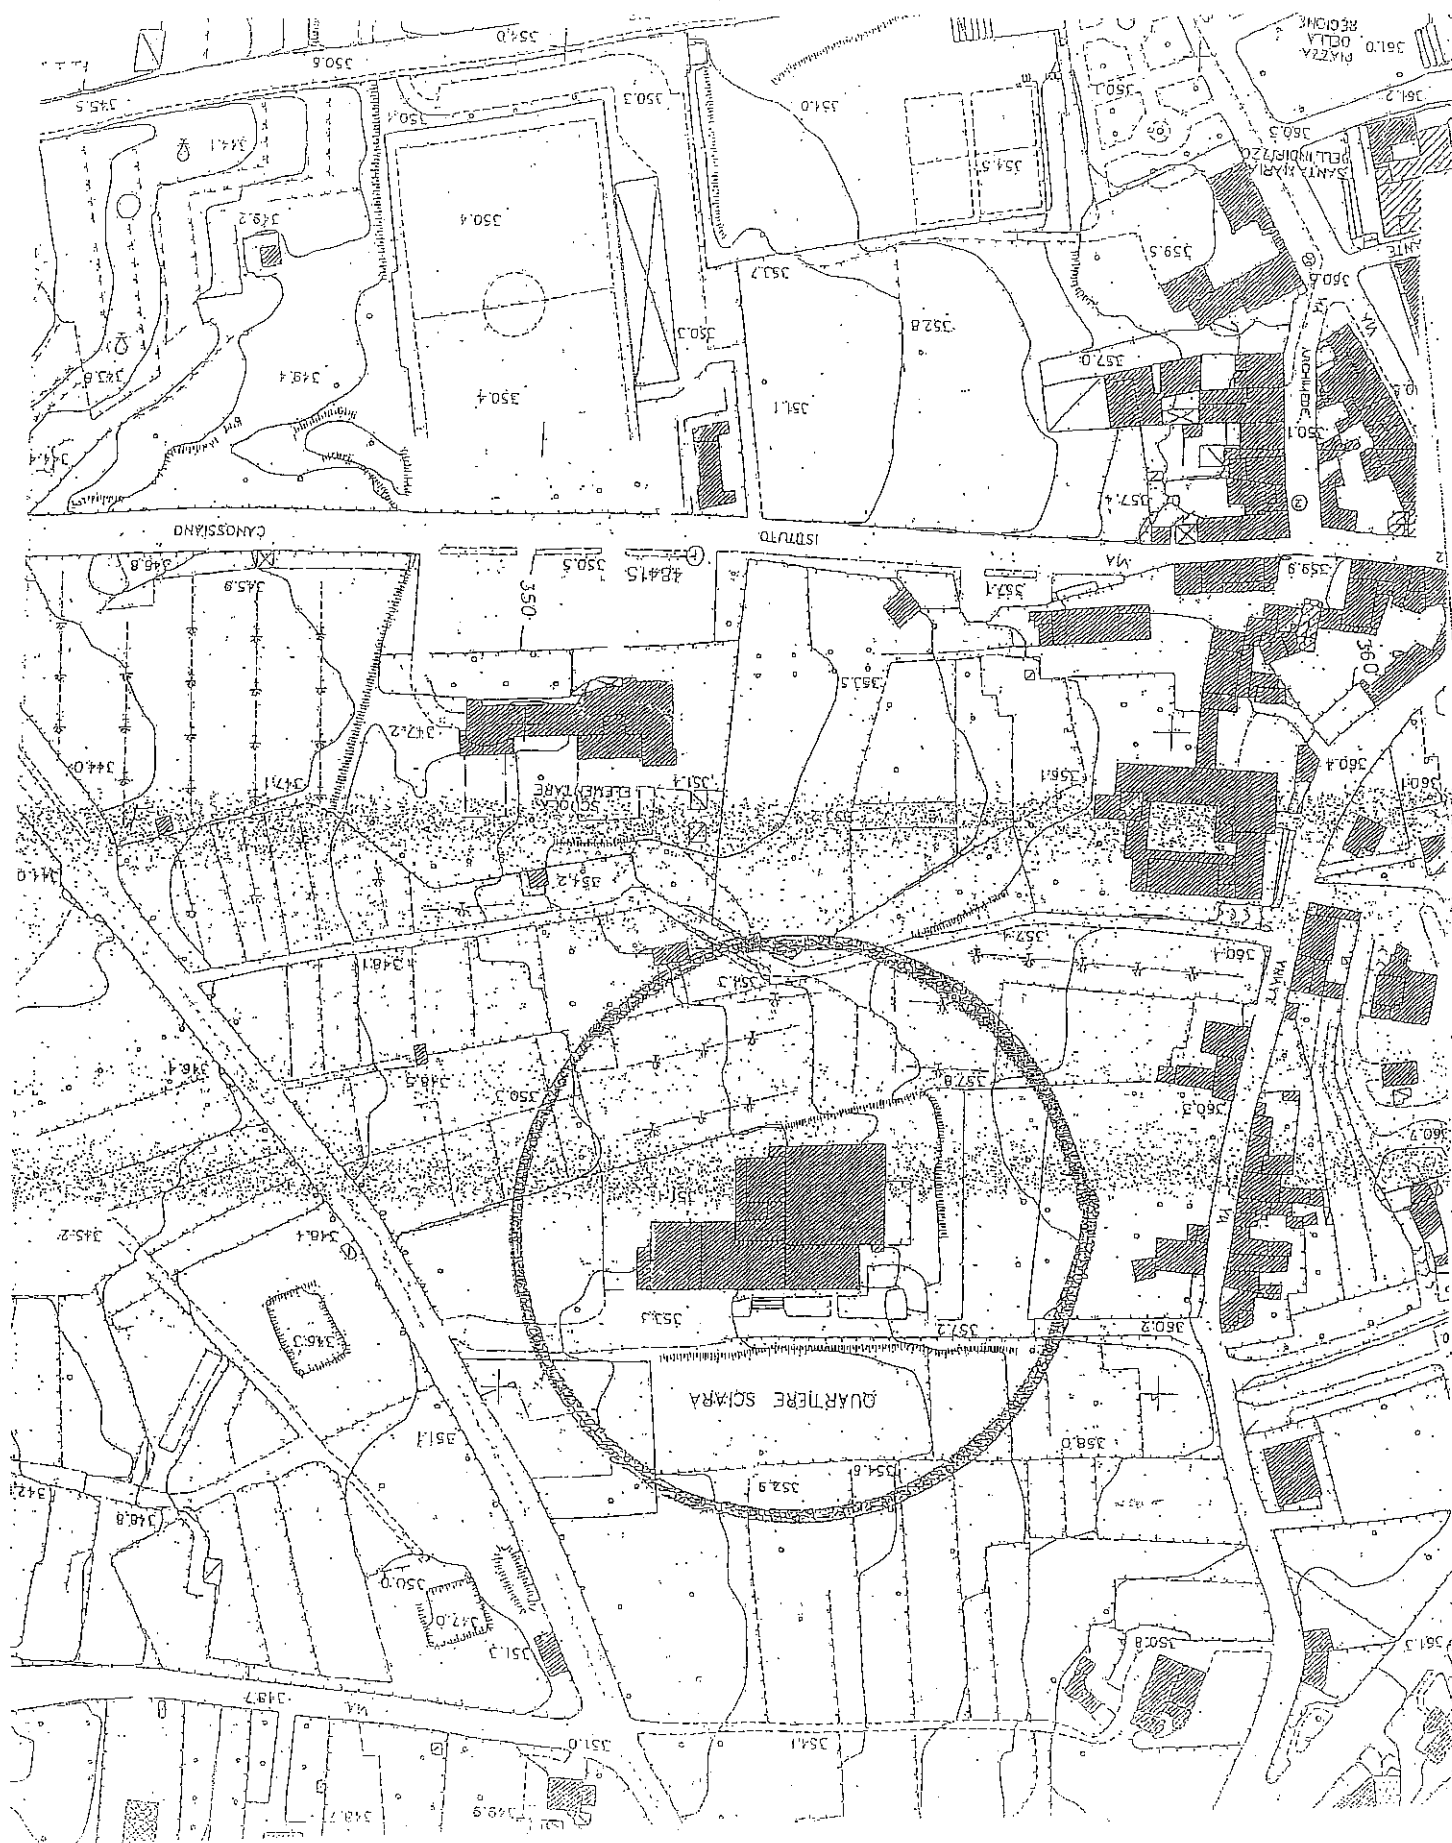

6


ADEGUAMENTO ENERGETICO E AI CRITERI DI
EDILIZIA SOSTENIBILI E RISPARMIO ENERGETICO
DEL CENTRO FUNZIONARIO (SCUOLA ROSSA)

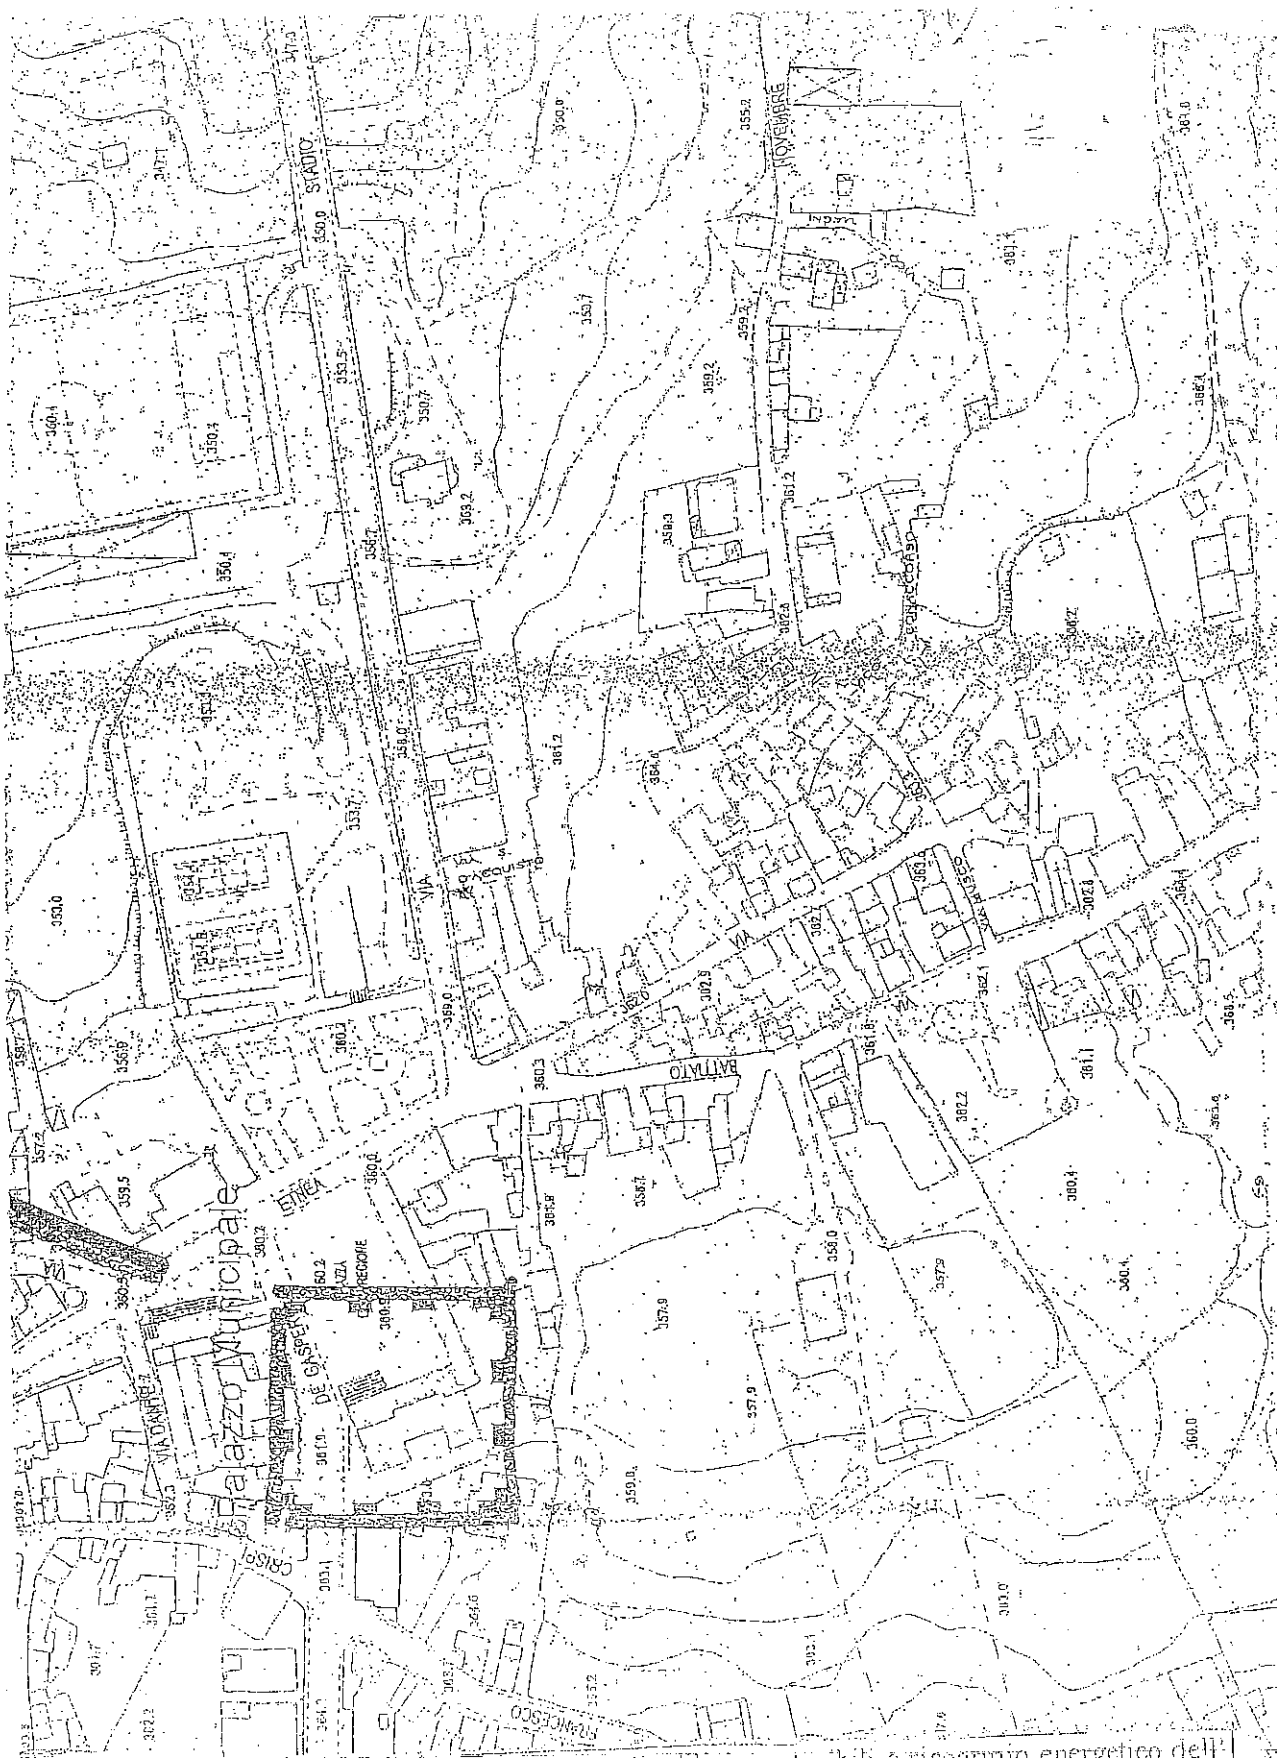


Adeguamento energetico e ai criteri di edilizia sostenibile e risparmio energetico dell'Edificio del Palazzo Comunale.

Cartografia con individuazione degli edifici oggetto di intervento



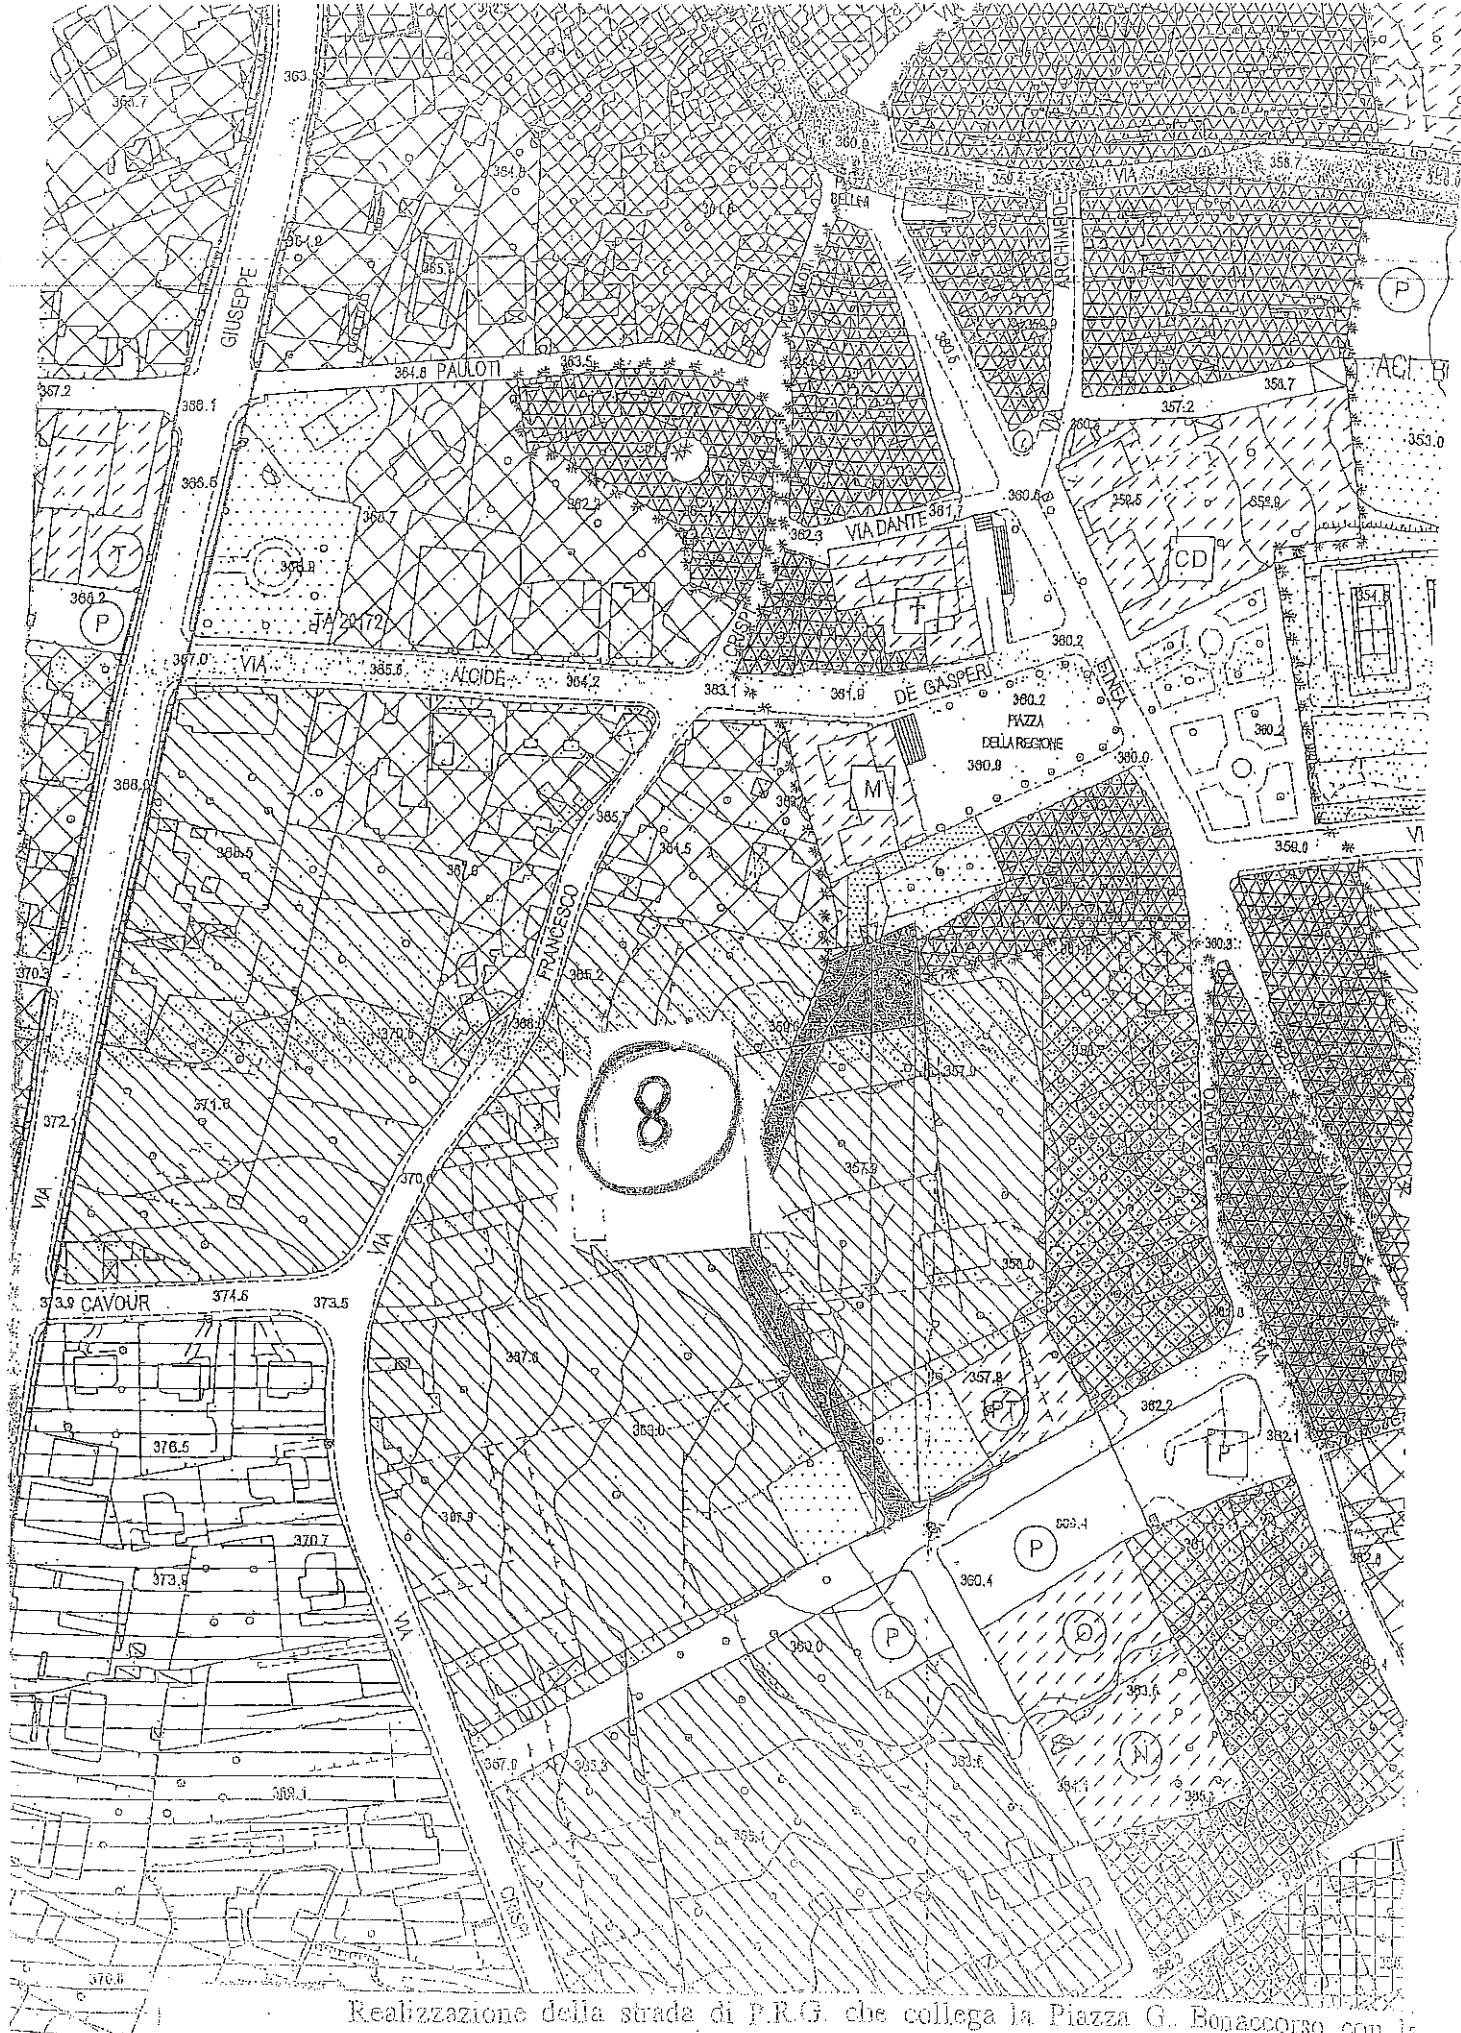

Realizzazione della strada di P.R.G. che collega la Piazza G. Bonaccorso con la Baminopoli con annesso parcheggio.

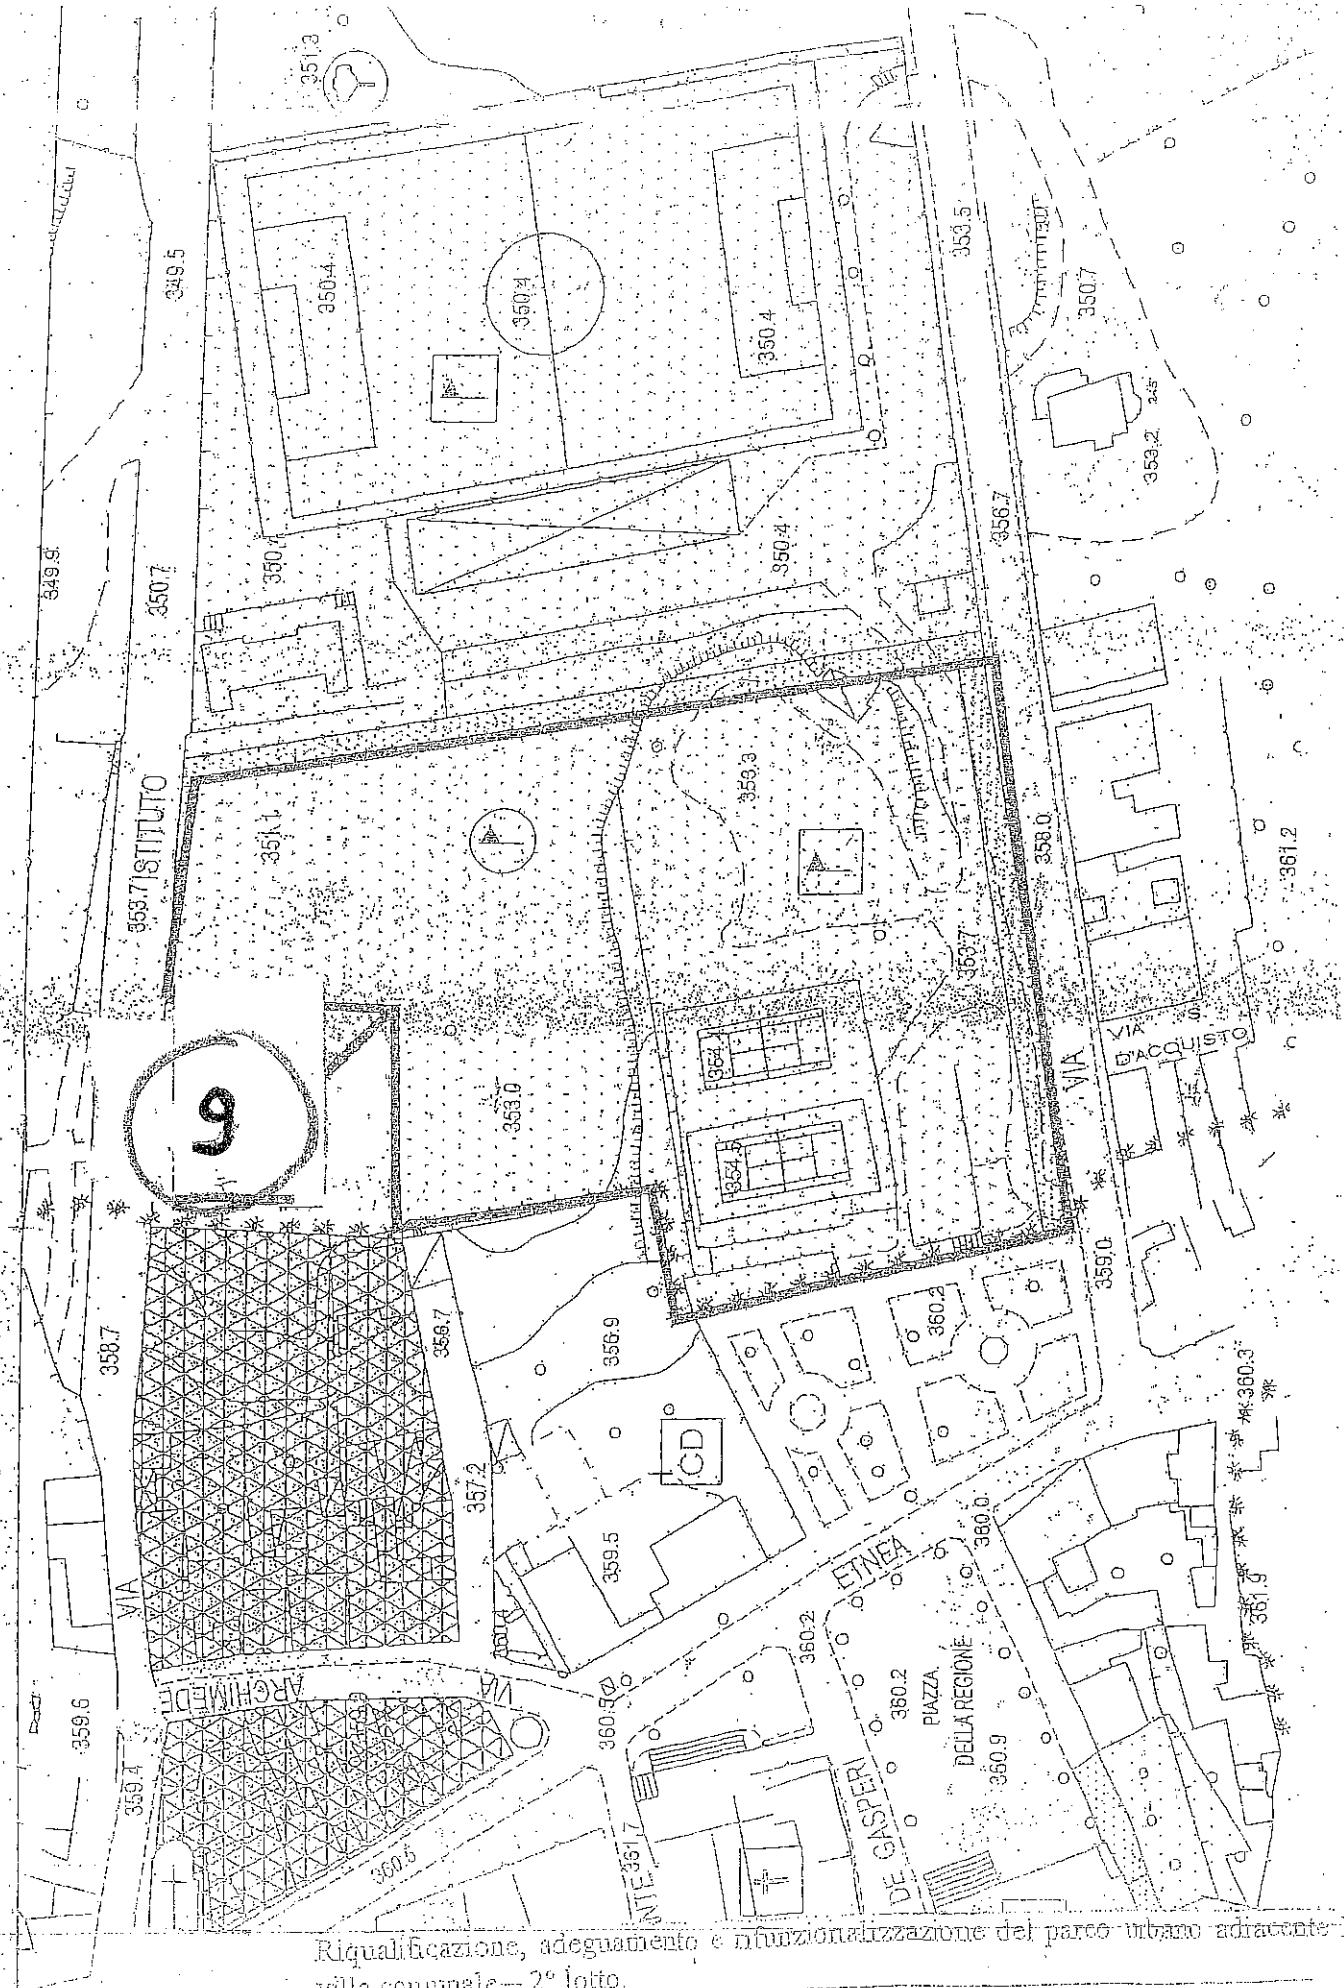


Riqualificazione, adeguamento e infunionalizzazione del parco urbano adiacente villa comunale — 2° lotto.



STUDIO DI FATTIBILITA'
"PARCO RAMONDETTA"

TAV. I: INQUADRAMENTO
TERRITORIALE

SCALA: 1_5000

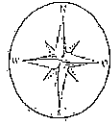

Stato	Italia
Regione	Sicilia
Area Metropolitana	Catania (CT)
Coordinate	37°35'43.87"N 15°06'34.25"E
Superficie	1,72 km²
Popolazione	3.521
Altitudine	365 m s.l.m.
Densità	2.047,09 ab./km²
Comuni confinanti	Ad. Sant'Antonio, San Giovanni la Punta, Valverde, Viagrande

LEGENDA:

VIABILITA' PRIMARIA

SP 73

SP 43

VIABILITA' SECONDARIA

VIA ETNEA-

VIA BATTIATI-


VIA RAMONDETTA

LUOGHI DI INTERESSE

- PIAZZA DELLA REGIONE
E MUNICIPIO
- CHIESA PARROCCHIALE
- ATTREZZATURE SPORTIVE
COMUNALI
- AREA DI INTERVENTO

Limiti comunali



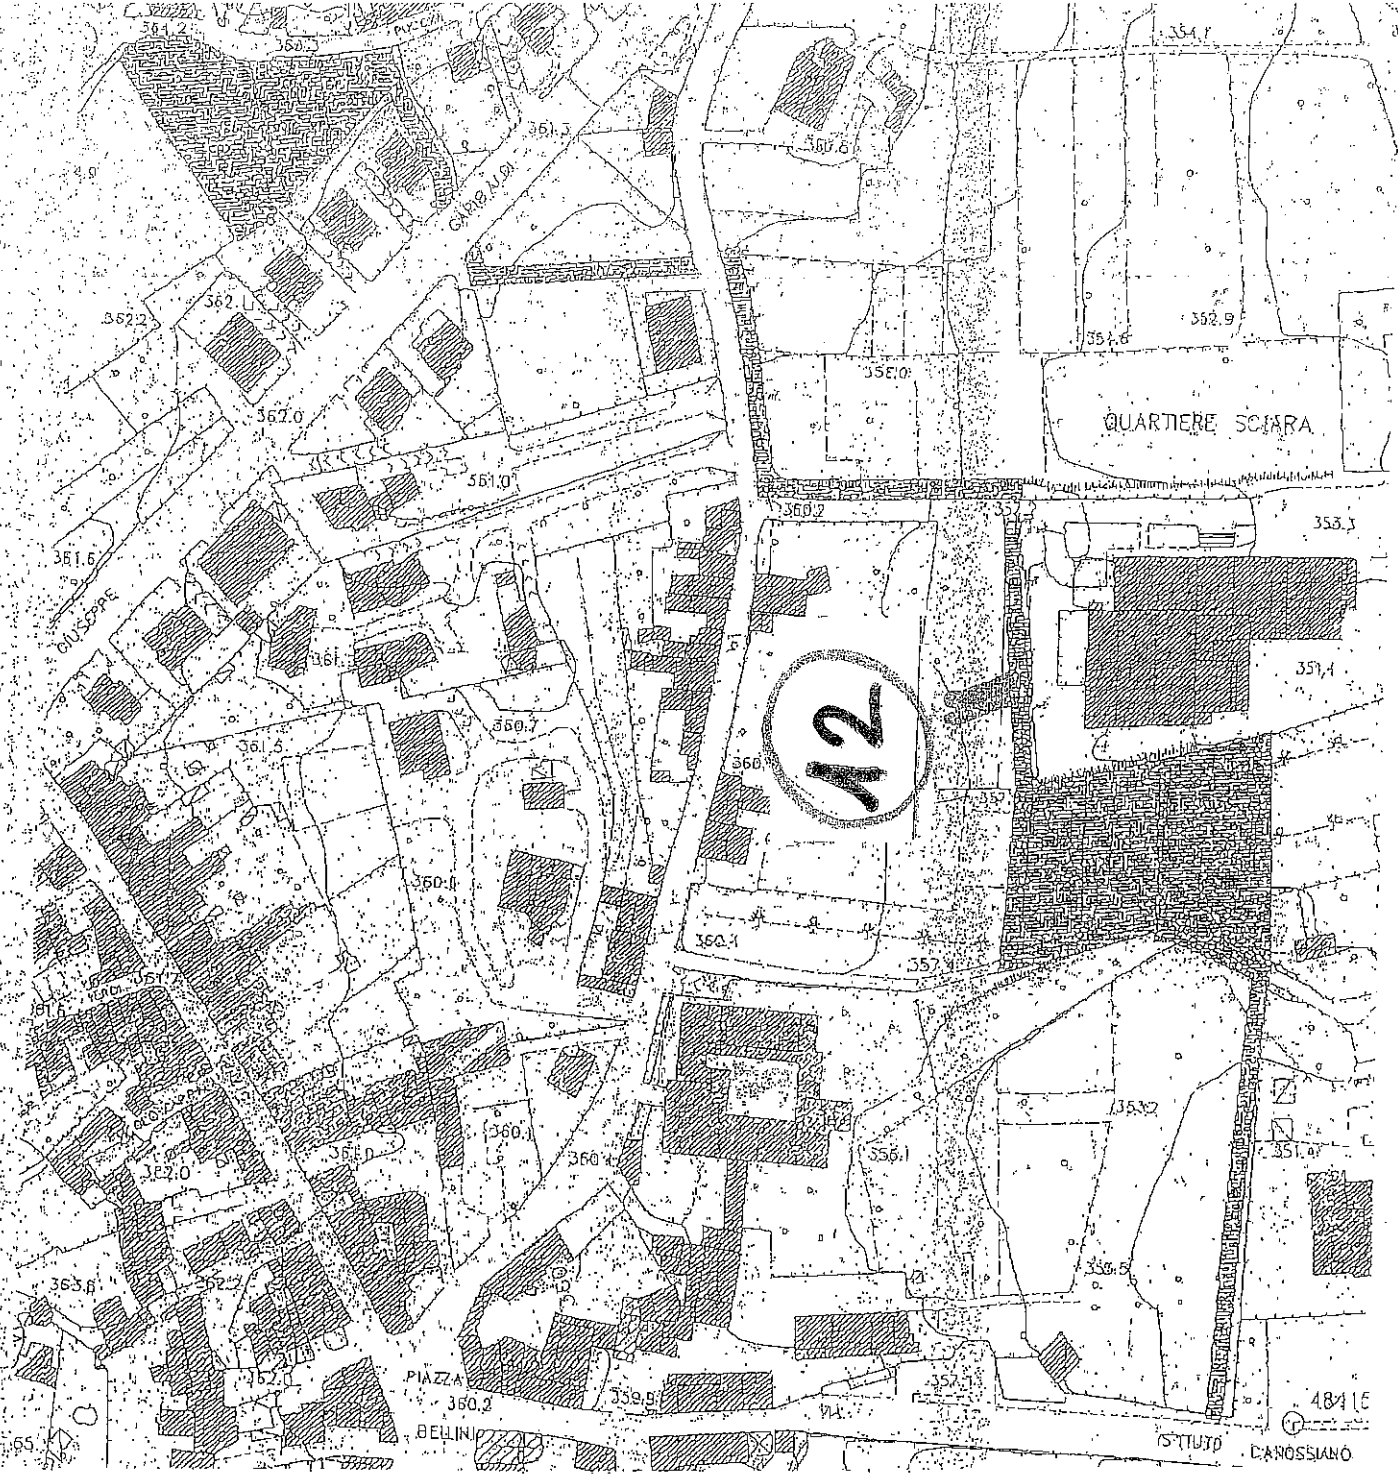

COMUNE DI ACI BONACCORSI

PROVINCIA DI CATANIA

REGIONE SICILIA

PROGETTO PRELIMINARE

DITTA COMMITTENTE:

COMUNE DI ACI BONACCORSI

QUALIFICAZIONE URBANA FUNZIONALE DELL'AREA

ARTIGIANALE con particolare riferimento all'asse 6

obiettivo operativo 6.1.3 del P.O. F.E.S.R. 2007/2013 e con la
 autorità del QSN - "Servizi della mobilità urbana e sviluppo
 del CAR SHARING"


OGGETTO

Inquadramento Territoriale

TAZIONE:

ENGINEERING S.R.L.

Lorenzo Motta

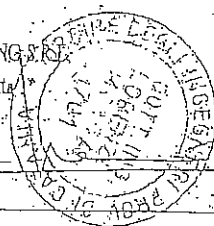


Salvatore Cavalli

PRIZIONE	Elaborazione	Data Redazione	Sostituisce Elab.
0 PRELIMINARE	01	15/06/09	
1 DEFINITIVO			
2 ESECUTIVO			
Progetto	☒ Architettonico	☐ Struttura	☐ Impianti
P0309-SV1909	ELABORATO N° B/1	SCALA varia	

Disegnato:
 Motta Engineering S.R.L.


Tel. 095. 505205 (n.r.)
 Fax. 095. 7184475


Indirizzo operativo:
 Motta Engineering S.R.L.

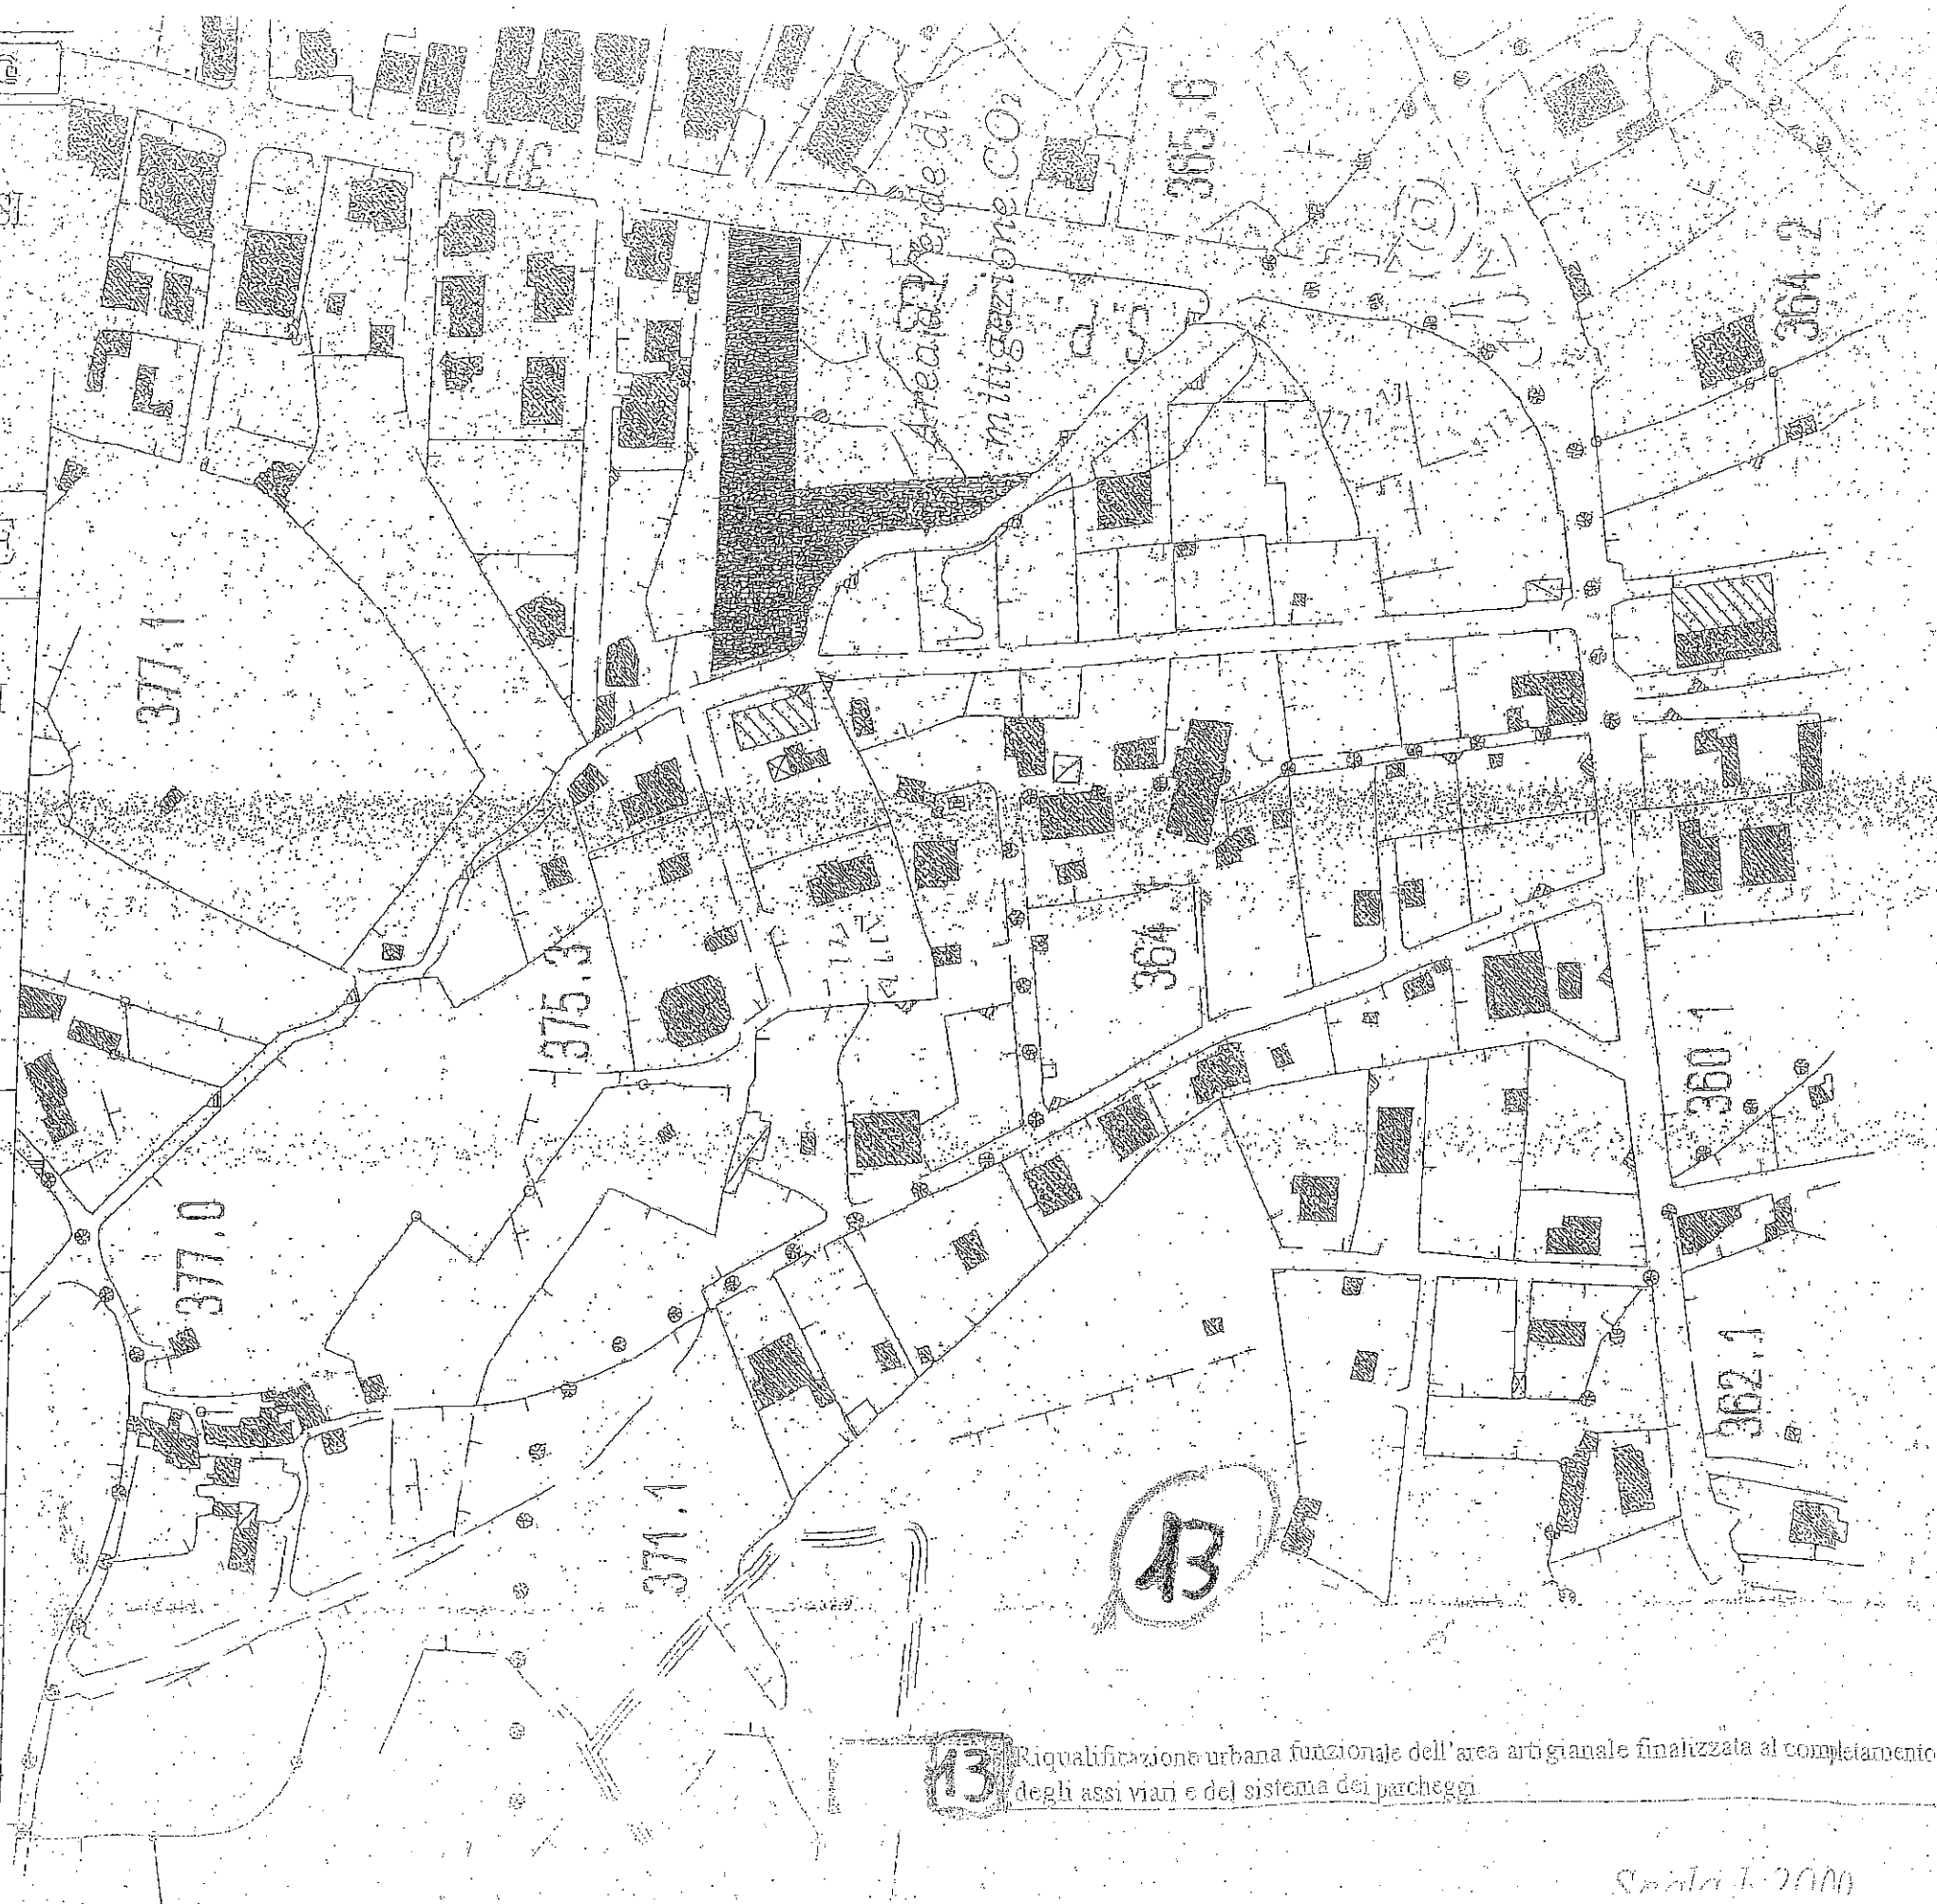

43 Riqualificazione urbana funzionale dell'area artigianale finalizzata al completamento degli assi viari e del sistema dei parcheggi

Scala 1:2000

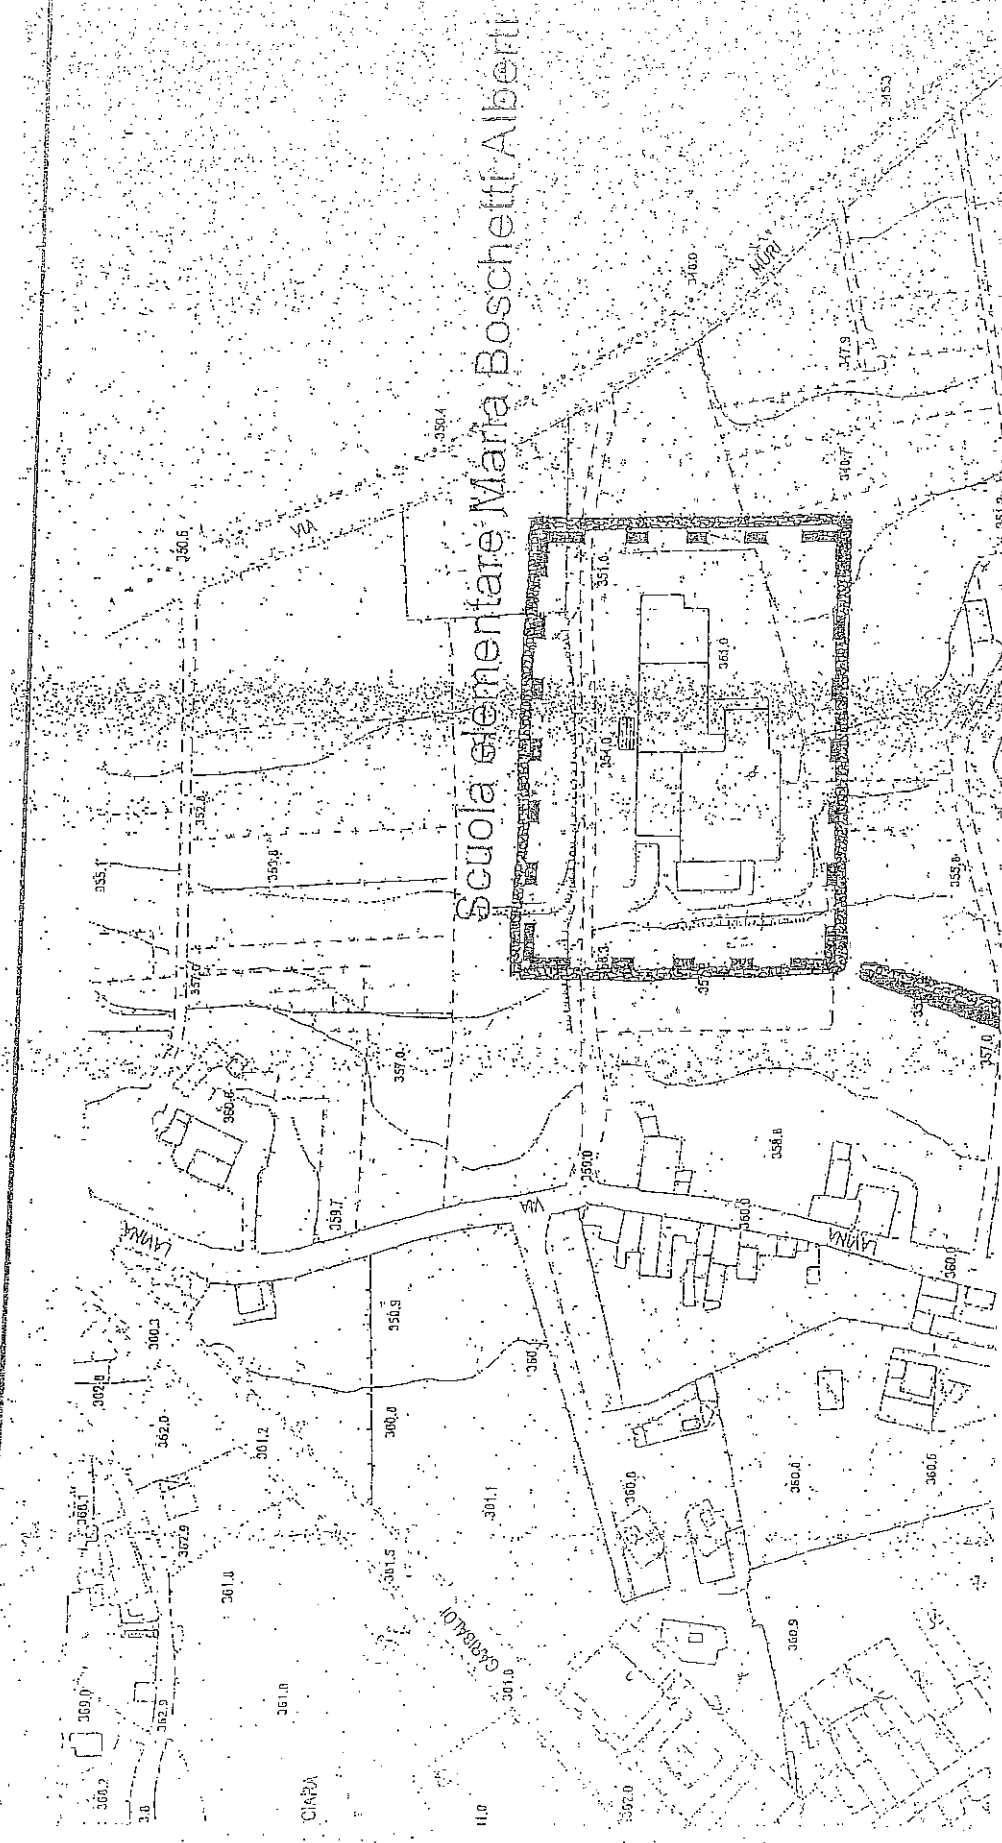


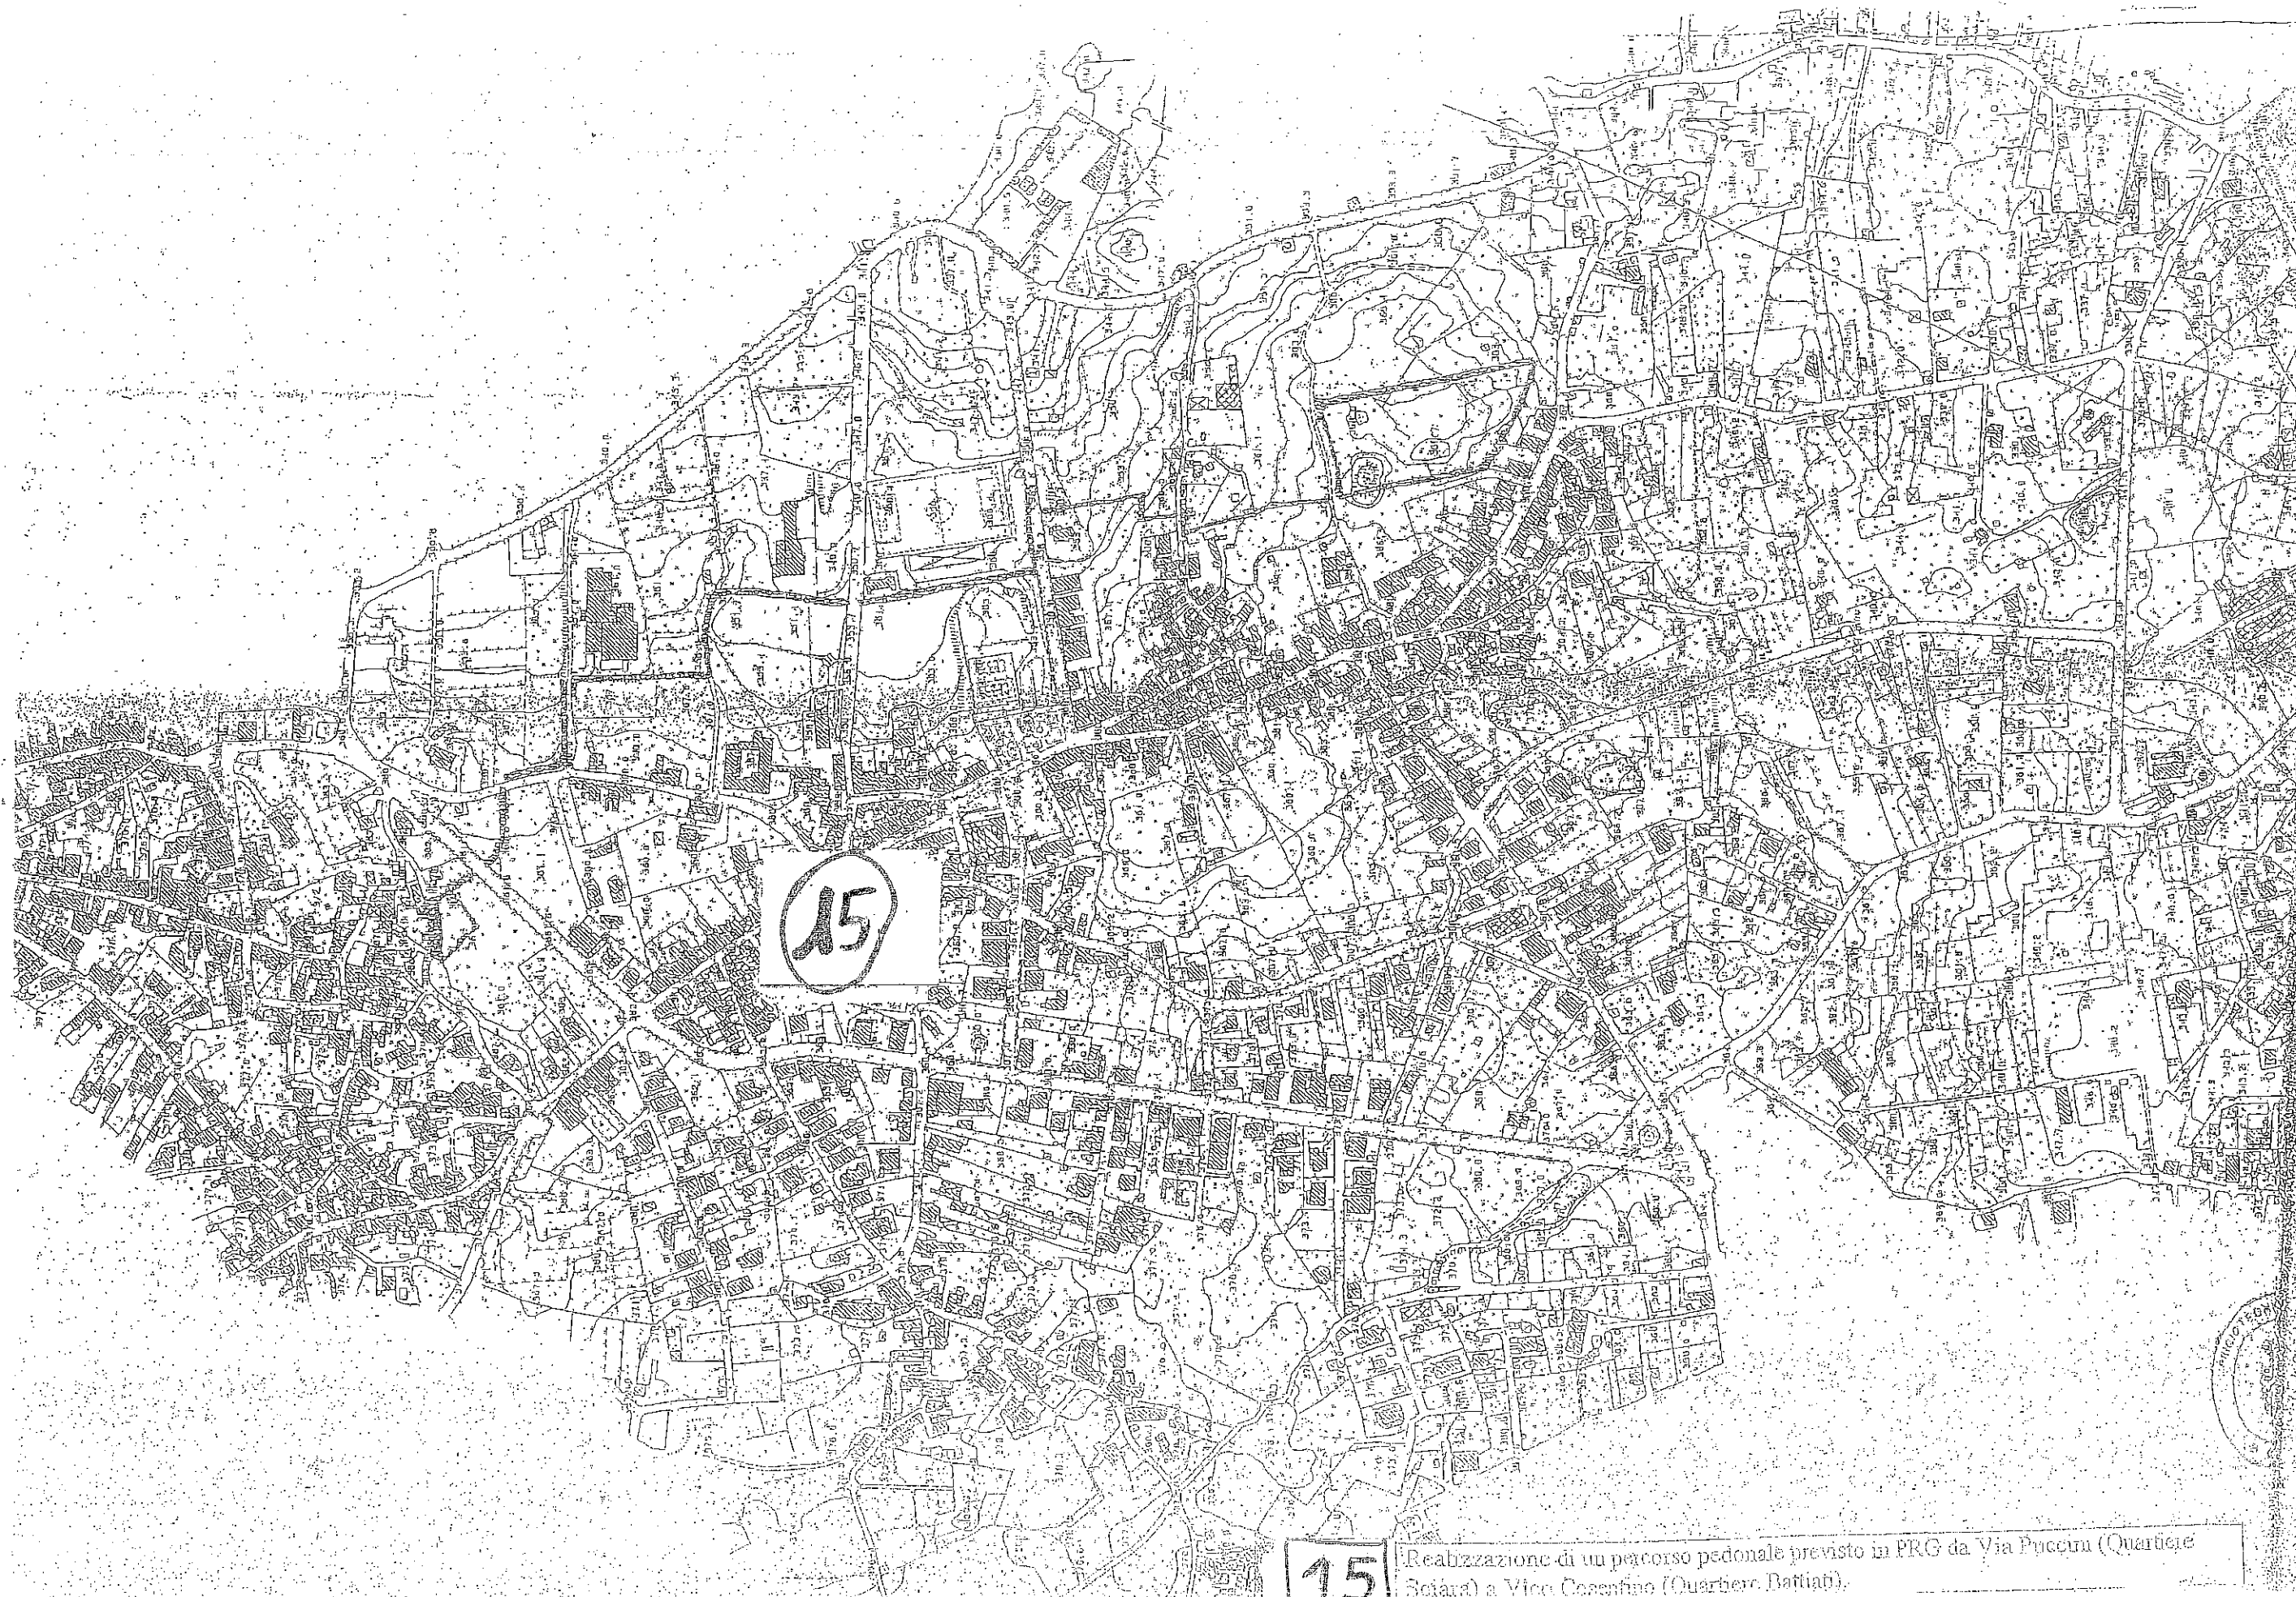




COMUNE DI ACQUA BONACCORSI - Scala 1:2.000

-  Patrimonio del centro storico
-  Strade del centro storico provviste di illuminazione artistica
-  Strade del centro storico sprovviste di illuminazione artistica

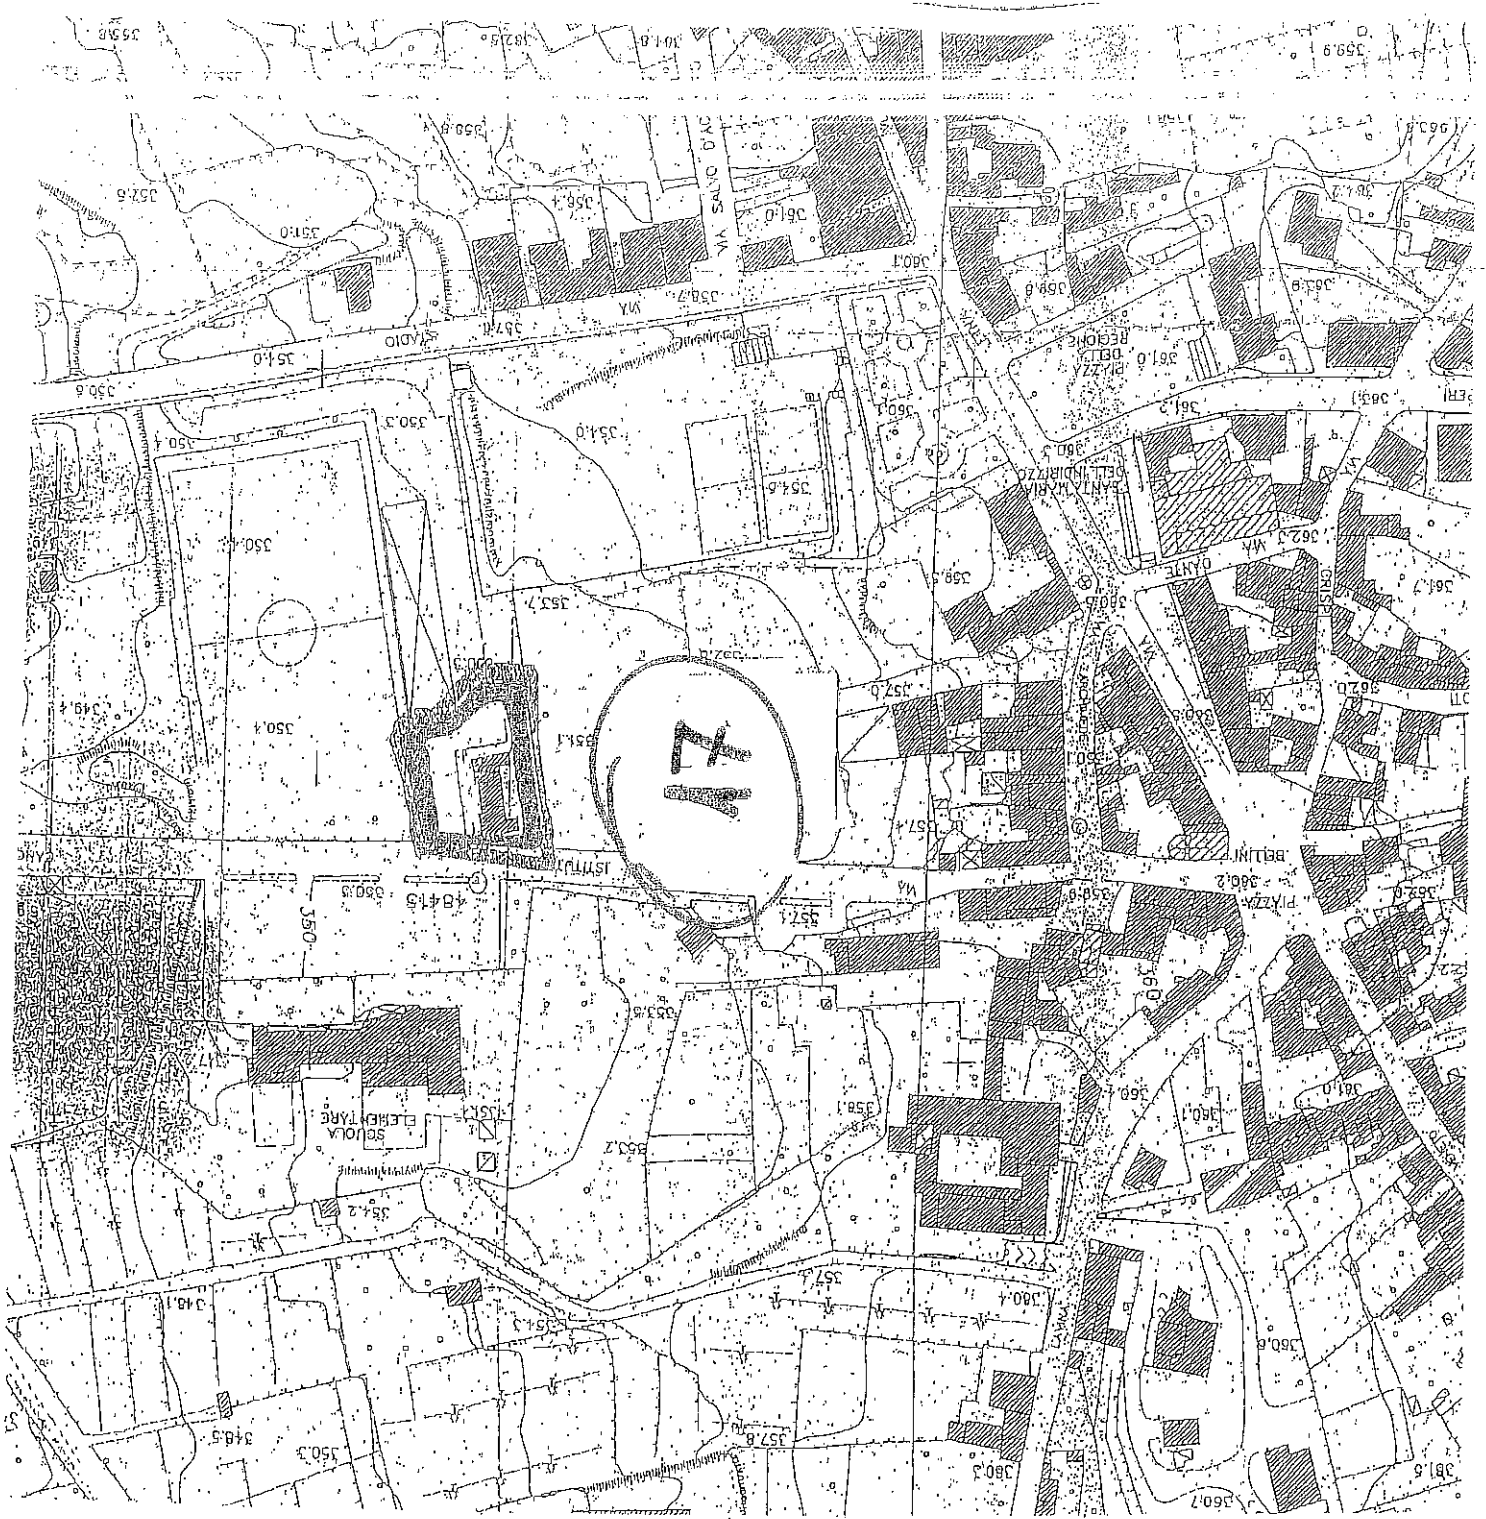

17) COMPLETAMENTO DEL CAMPO DI CALCIO

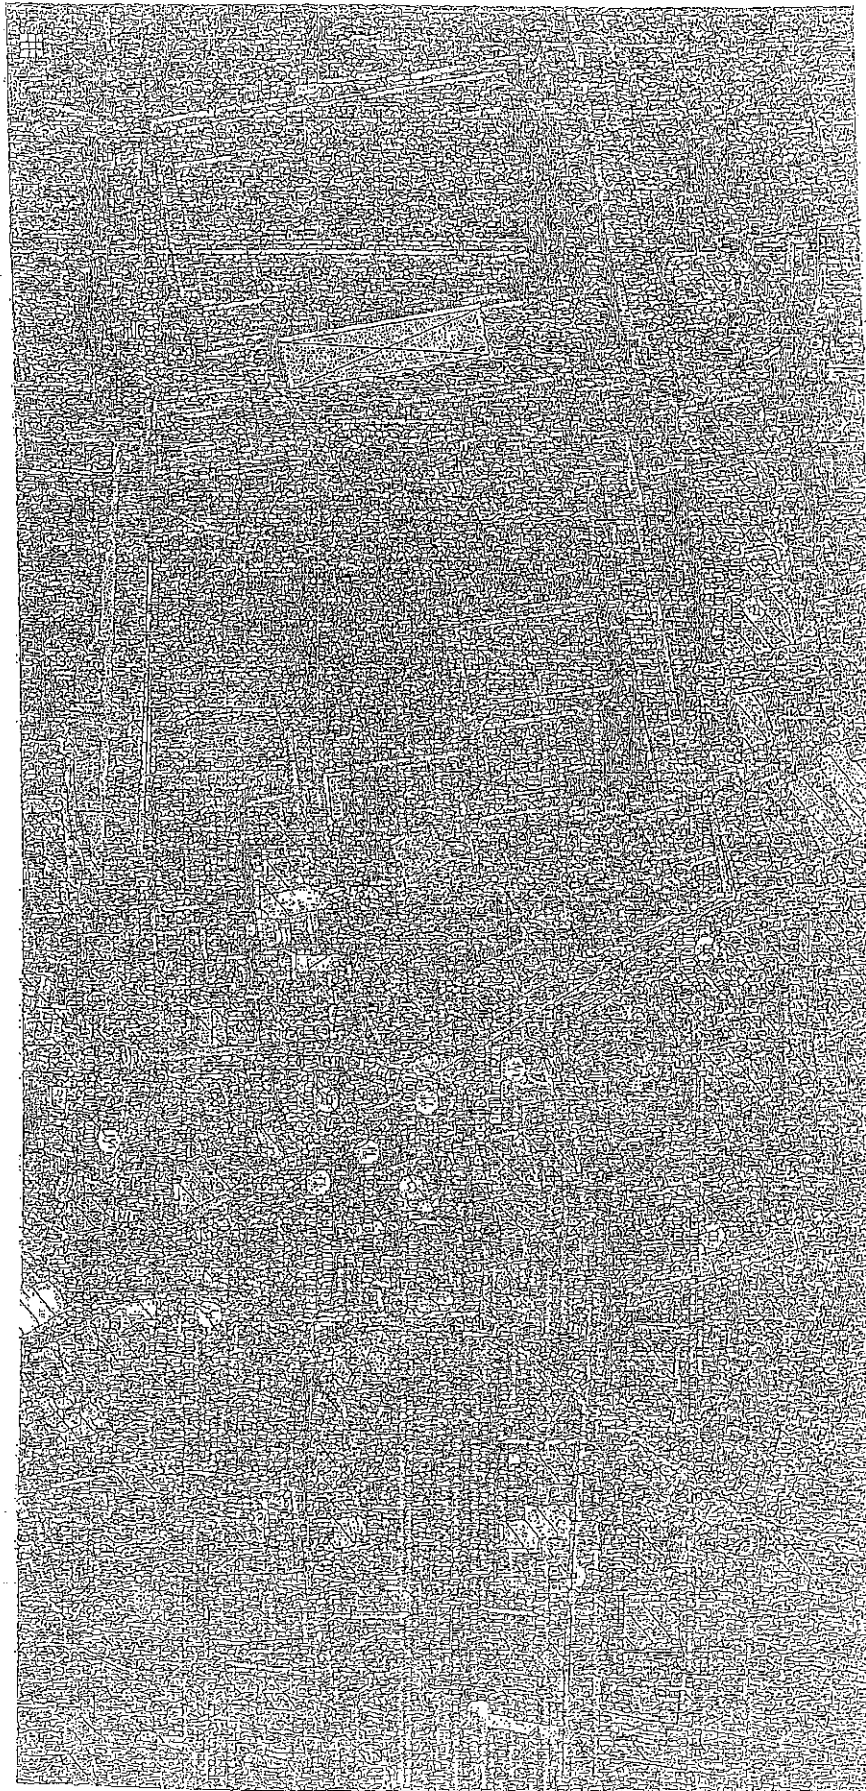

Area attrezzata a skateparks




Rampa disabili



Area da riqualificare



Area di progetto

 


Accesso all'area di progetto



Planimetria scala 1:2000

18

RIGUALIFICAZIONE AREA SPORTIVA E
PROGETTAZIONE SKATEBOARD PARK OUTDOOR.

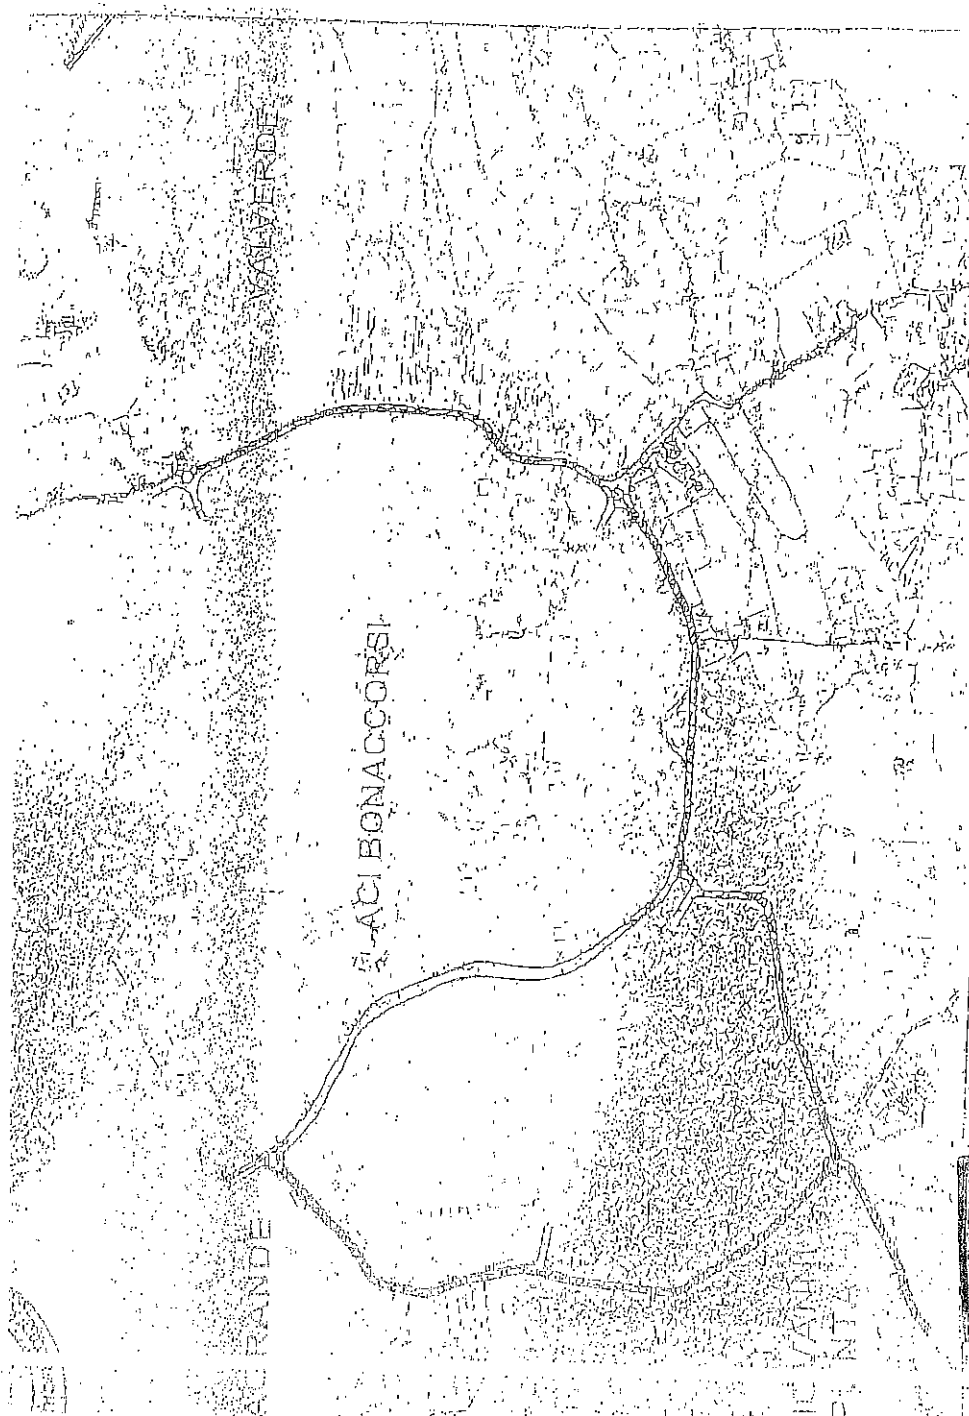

20

Miglioramento ed integrazione funzionale delle viabilità fra i Comuni di Aci Bonaccorsi, Aci S. Antonio, San Giovanni la Punta, Valverde, Viagrande e il sistema autostradale della Provincia di Catania

21

21

Completamento opere di urbanizzazione zona D - Area Artigianale e Commerciale.

TRALCIO PIANO REGOLATORE GENERALE - scala 1:2000

ZONA A1


ZONA F1

CA CASA-ALBERGO PER GLI ANZIANI

CD CENTRO ACCOGLITA DIFFERENZIATA

----- LIMITE COMPENSORIO


22 - STRADA DI COLLEGAMENTO P.zza BONACCORSO - VIA G. MARCONI

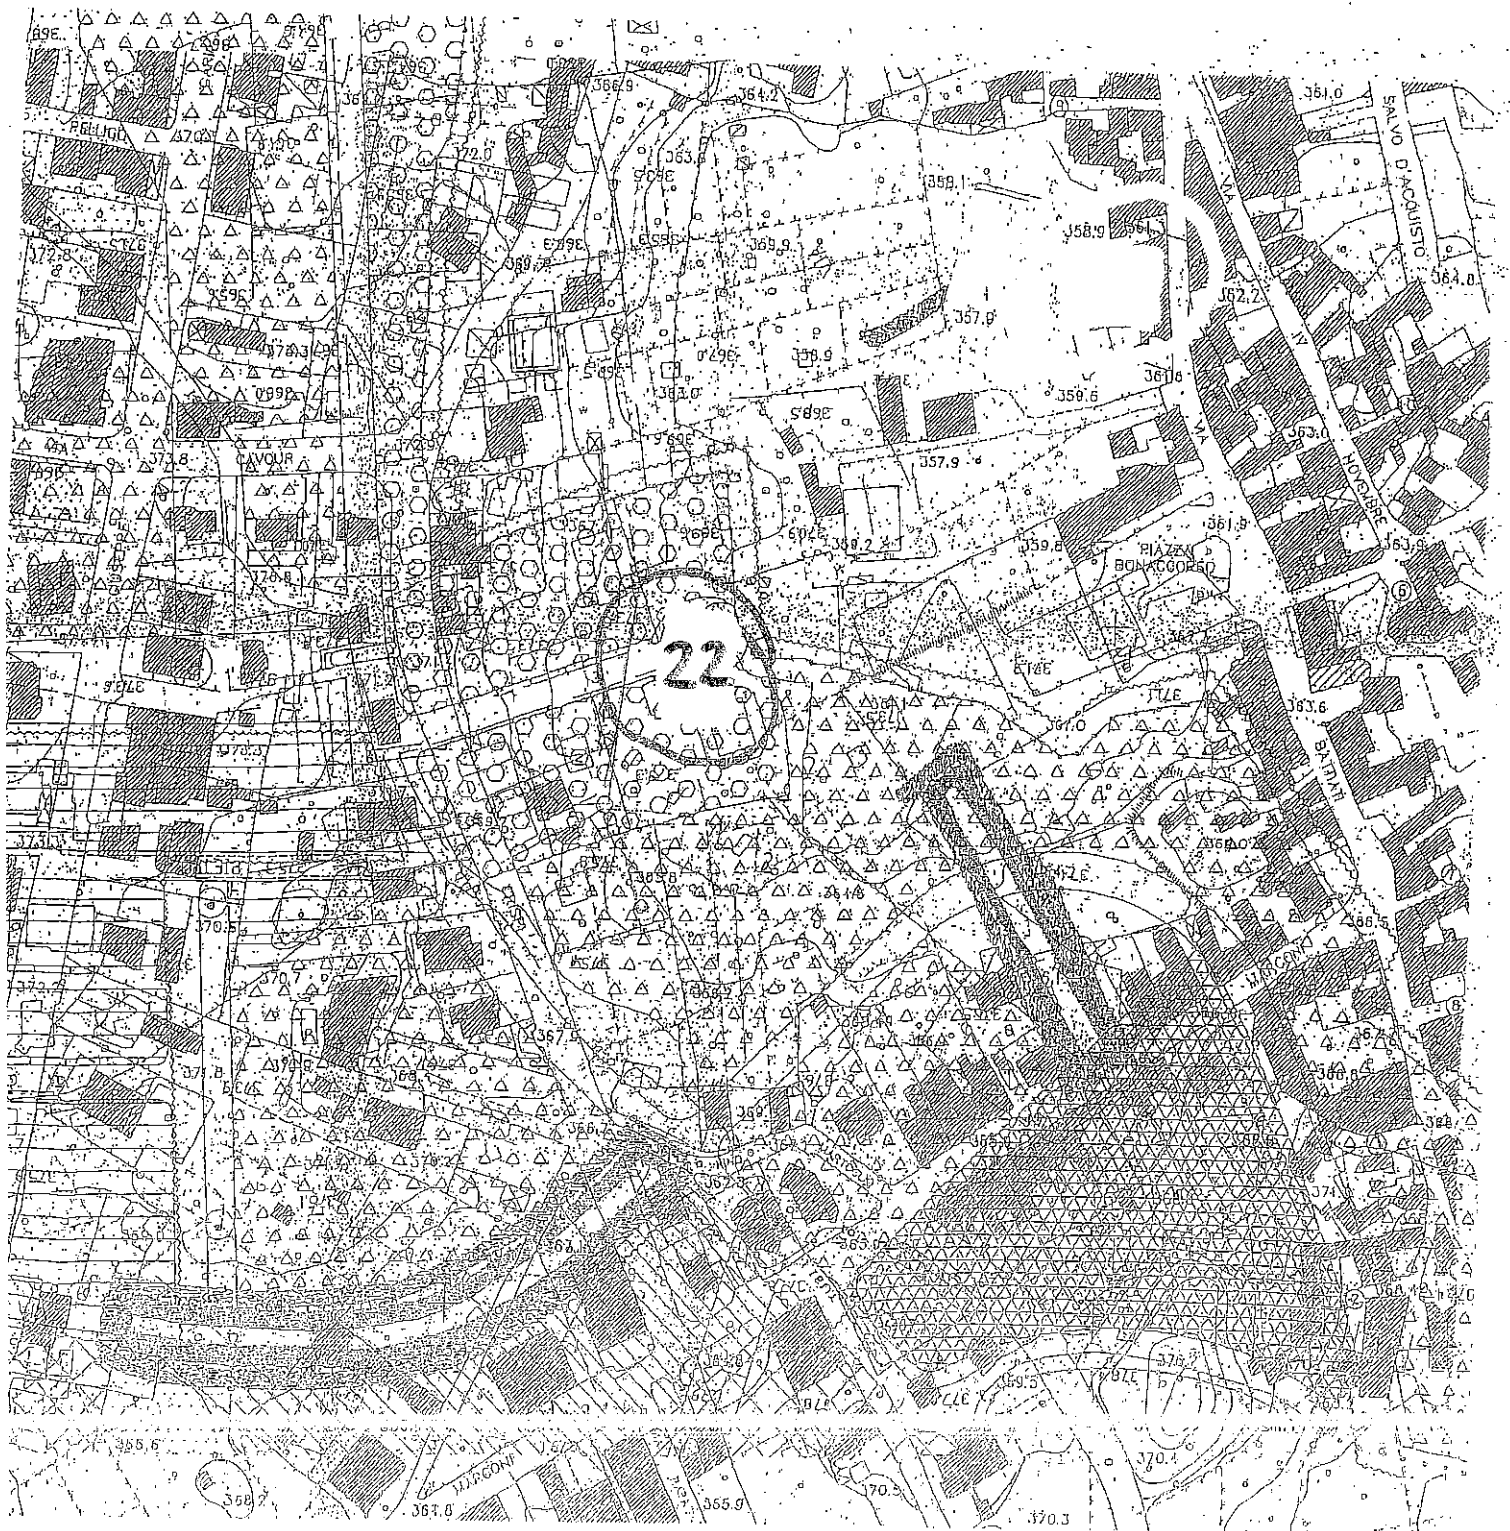

23

3





Progetto per il potenziamento del C.C.R. (Centro Comunale di Raccolta) del Comune



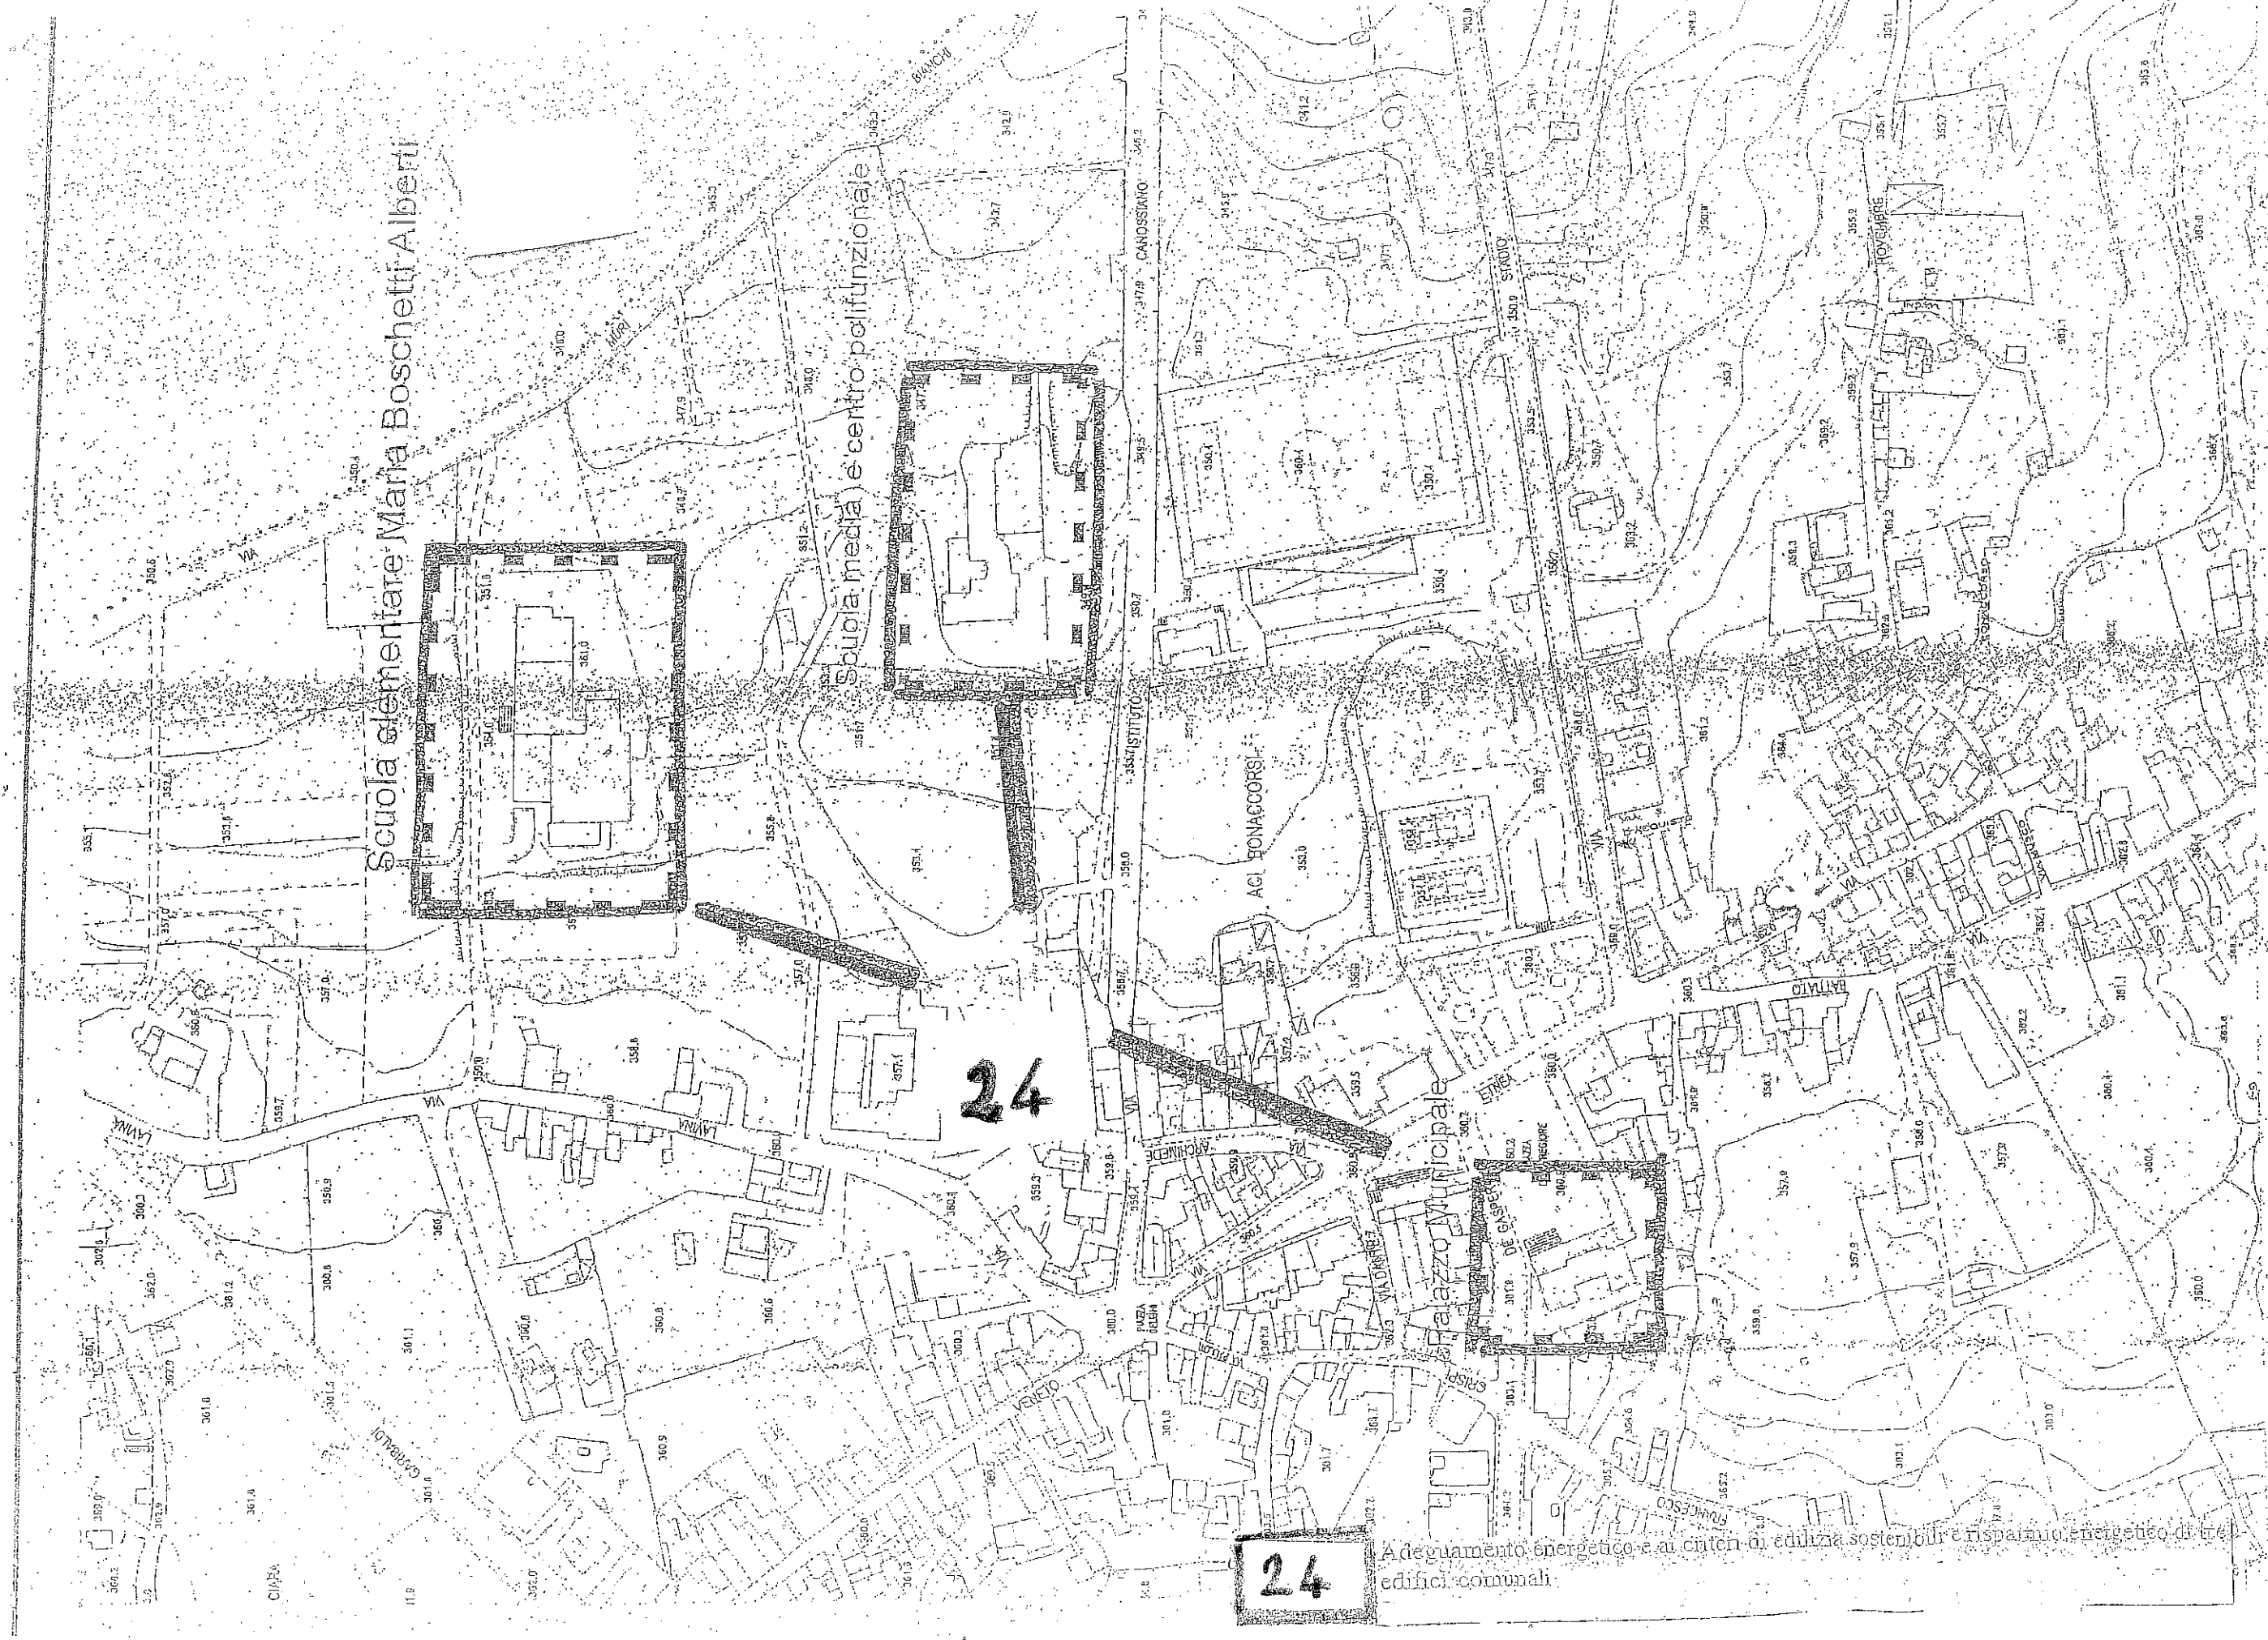




24

Adeguamento energetico e ai criteri di edilizia sostenibile e risparmio energetico di edifici comunali.

Cartografia con individuazione degli edifici oggetto di intervento

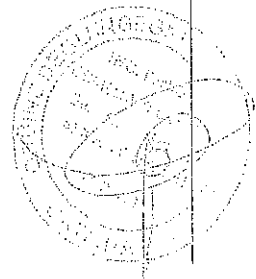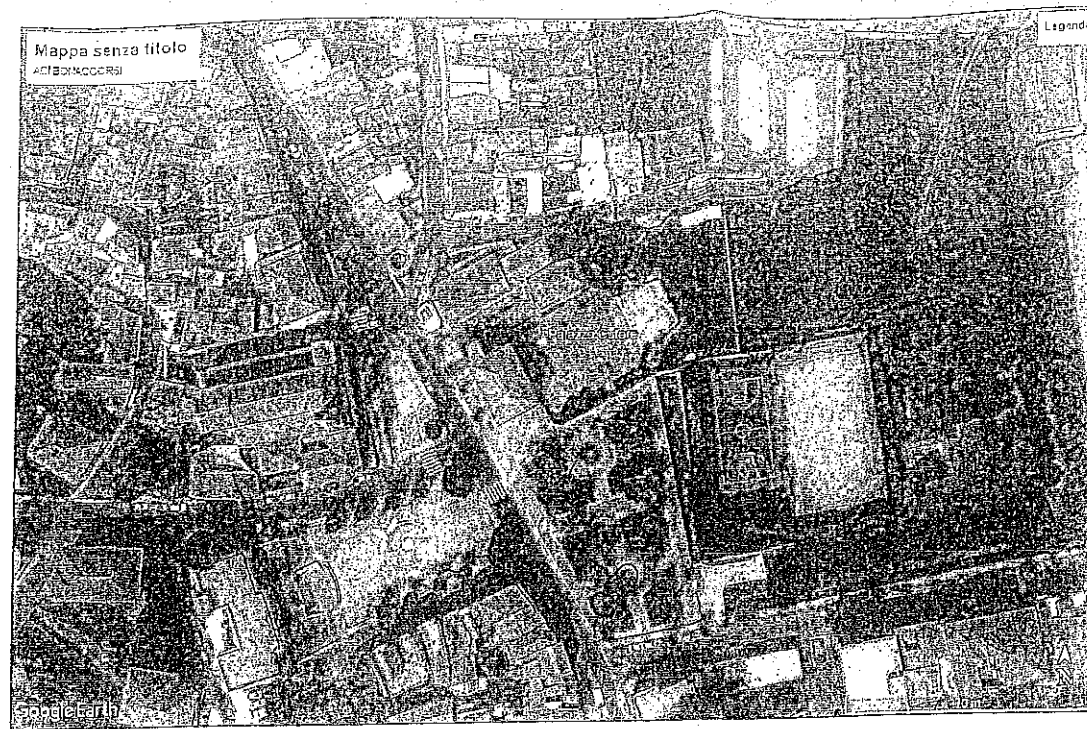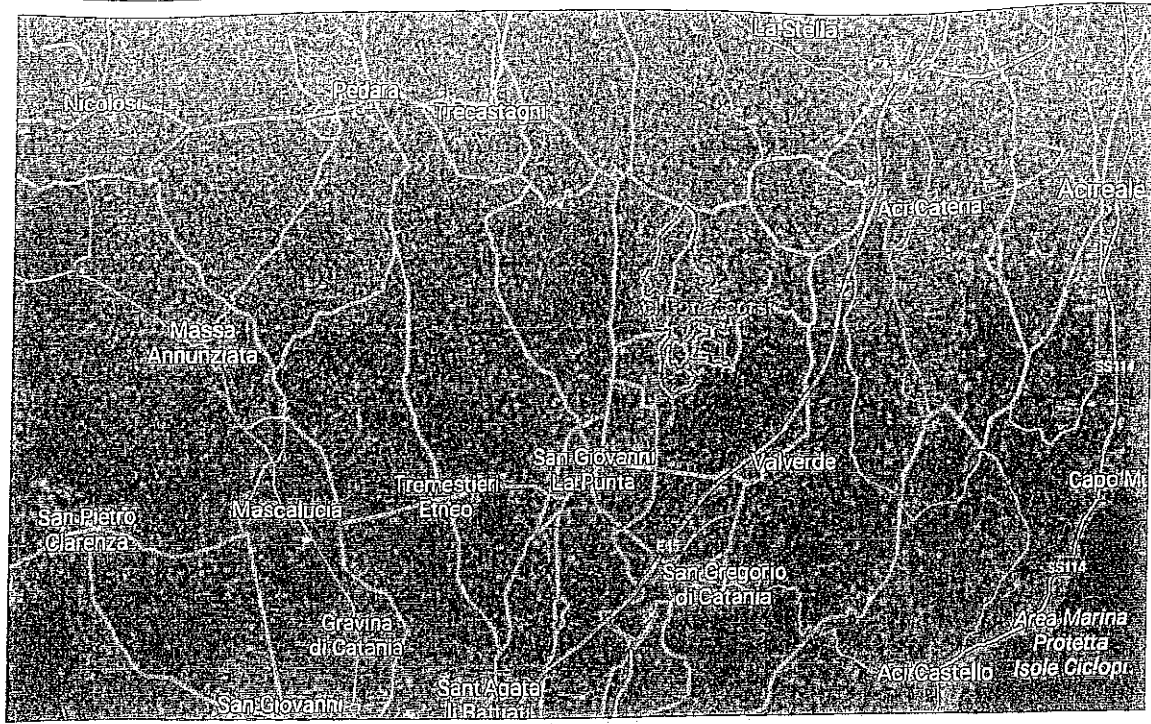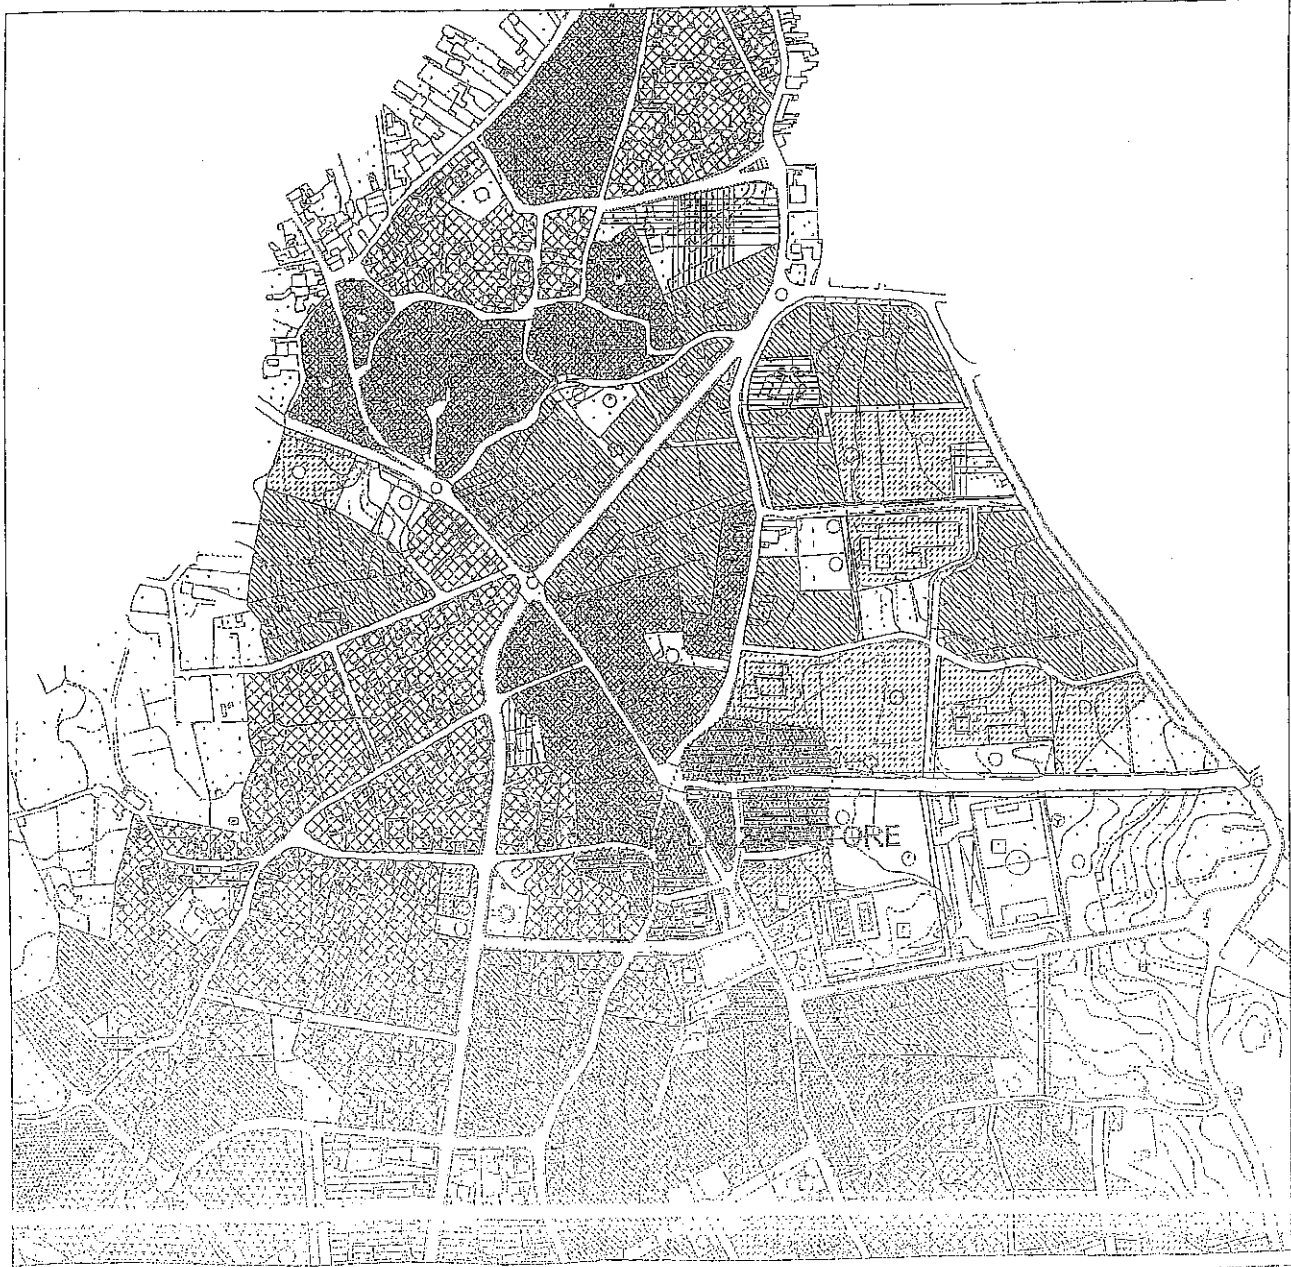

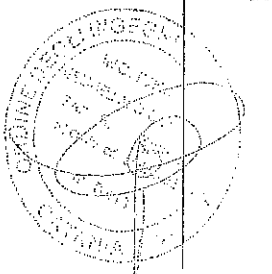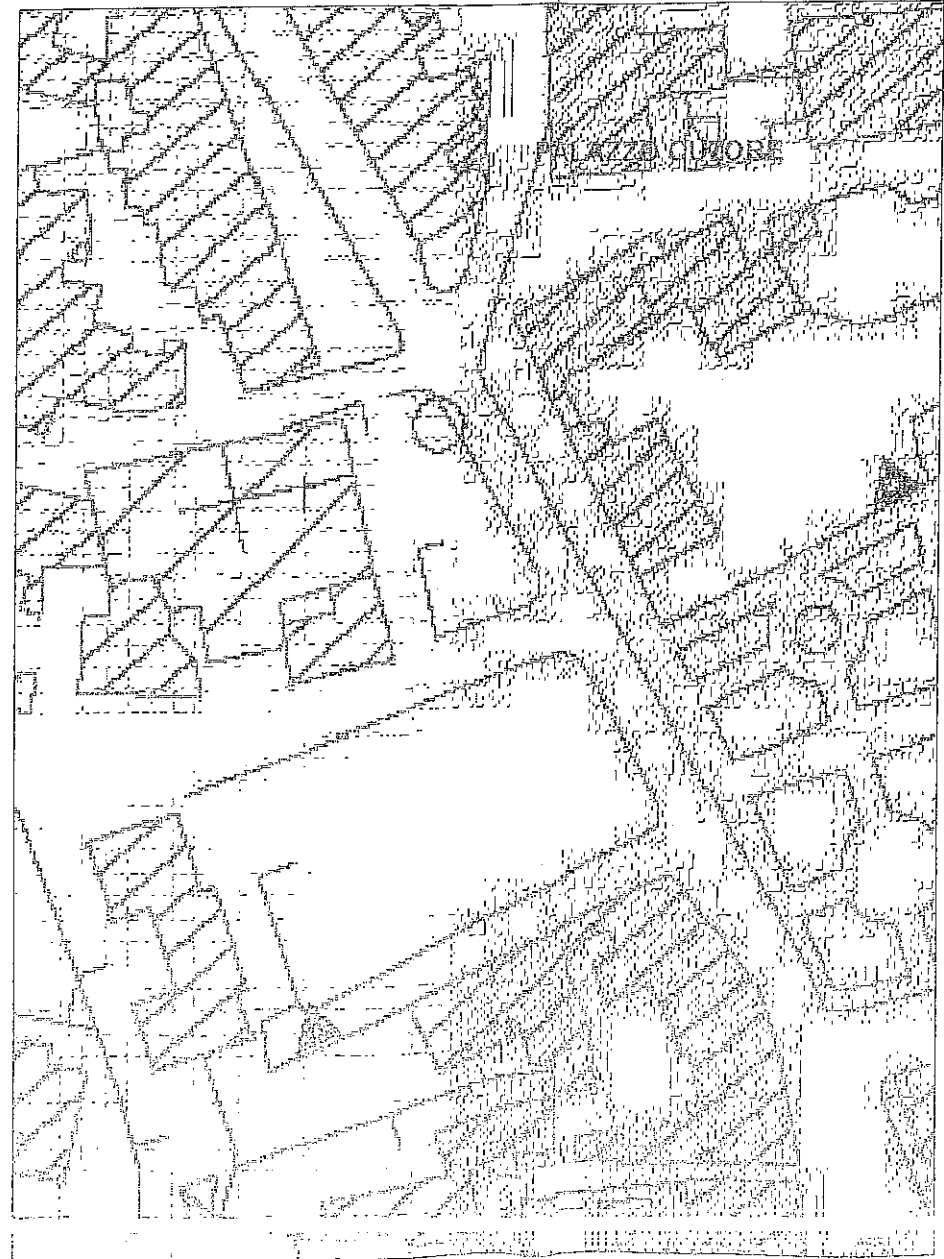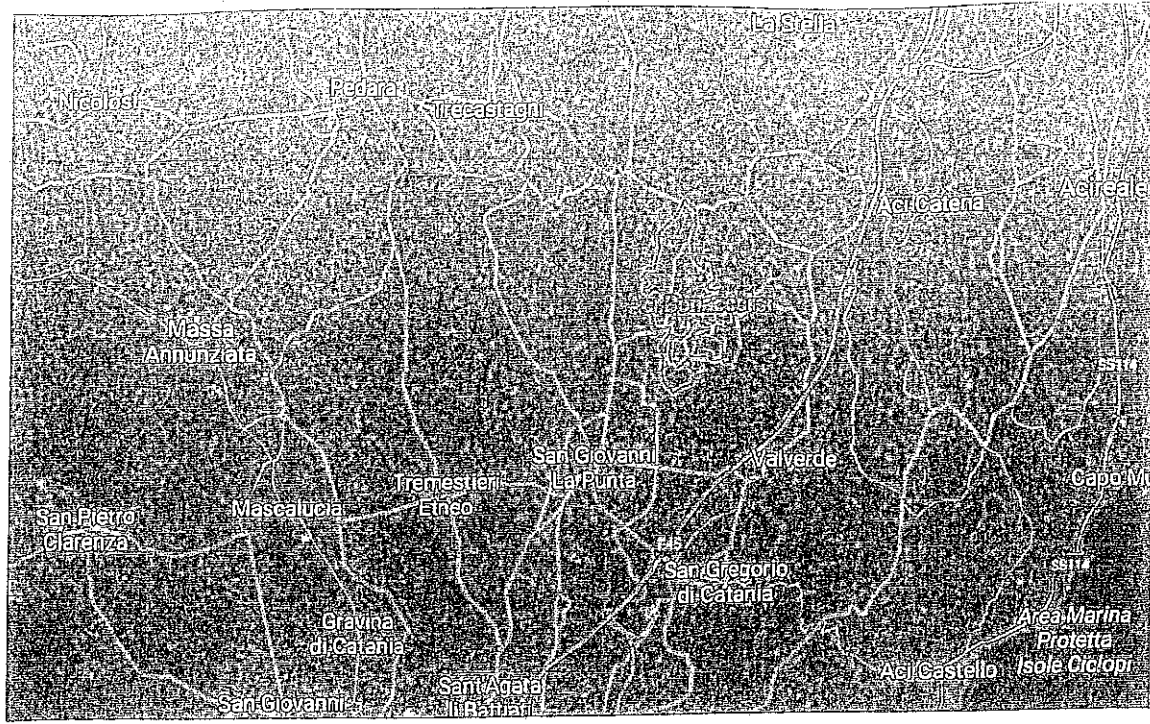

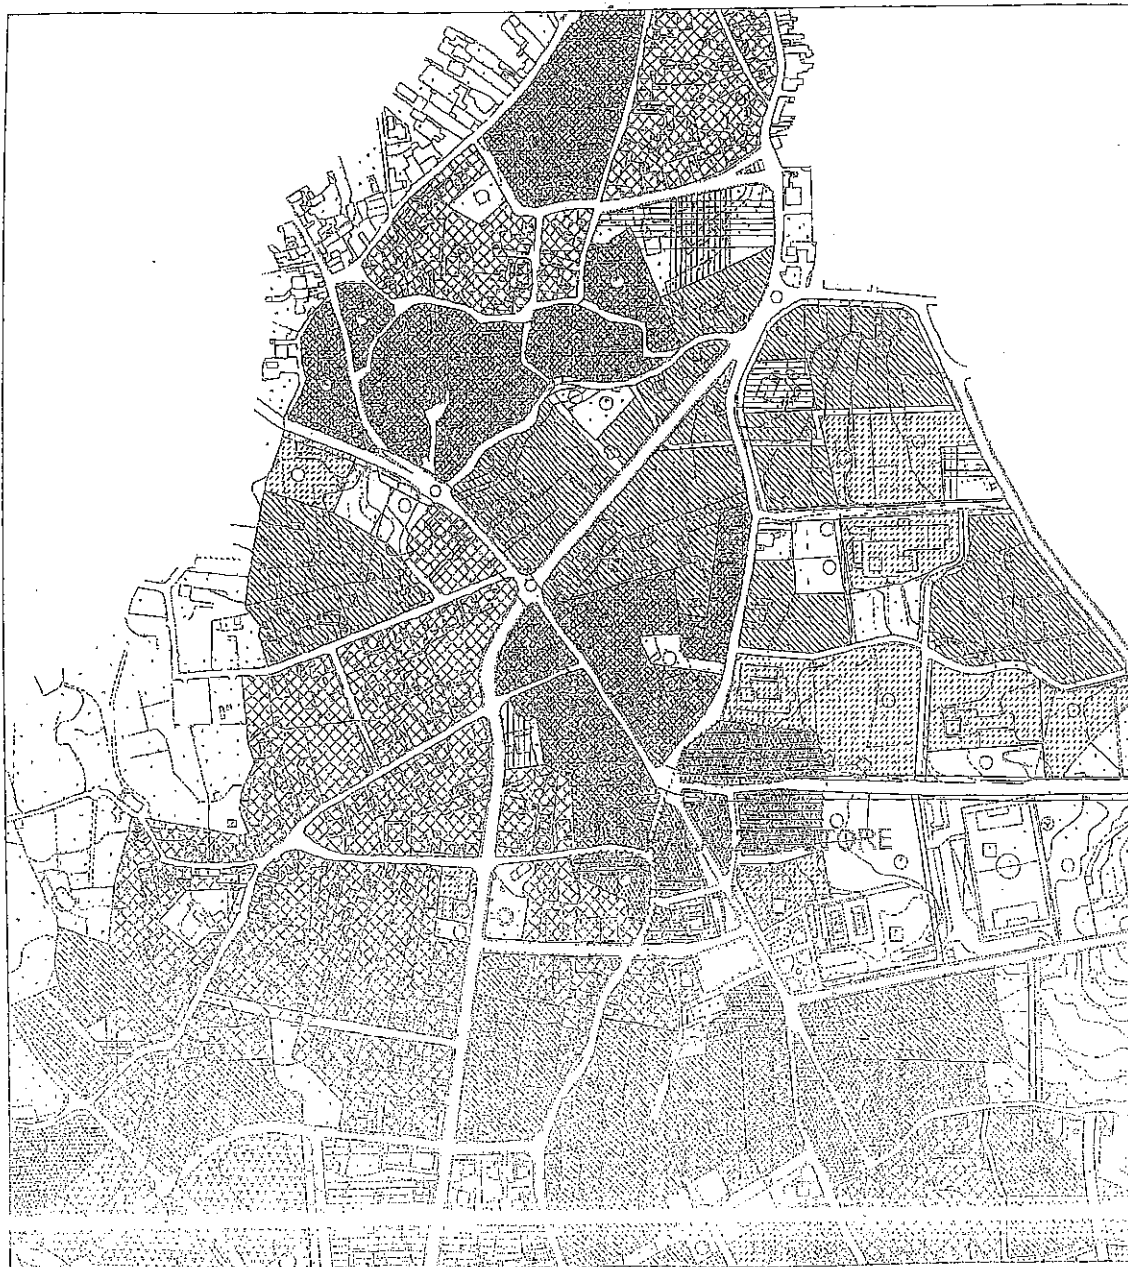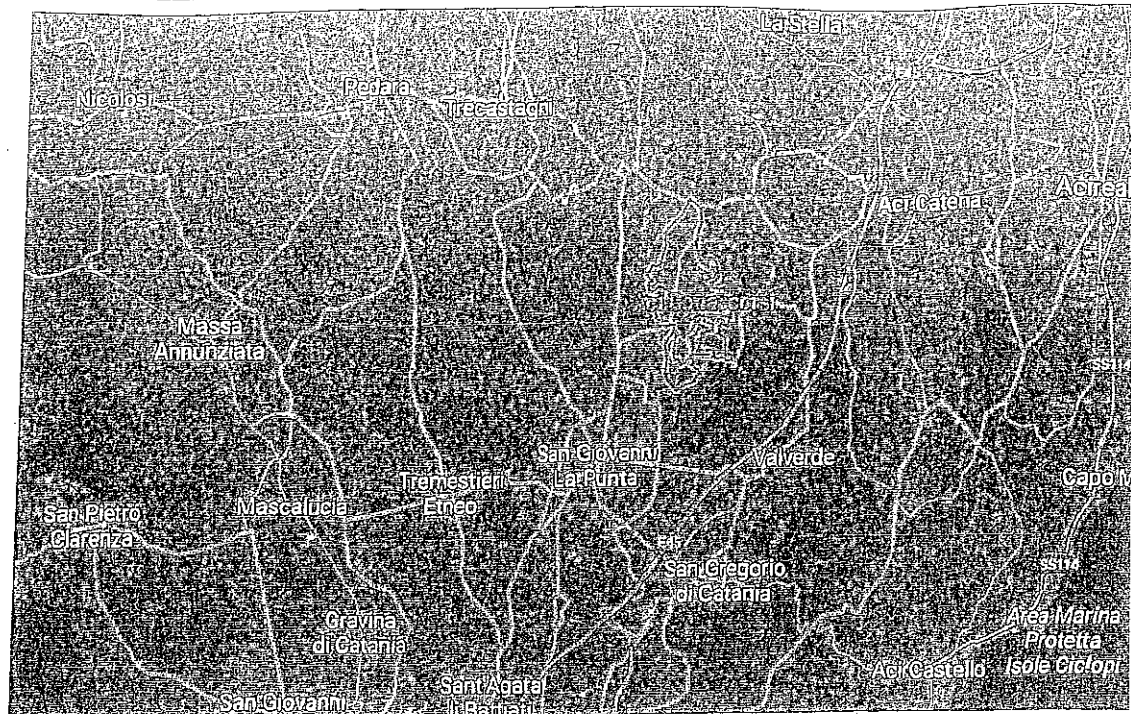

27

INTERVENTO DI ADEGUAMENTO DISTRETTO DELLA PLESSO ANNUNZIATA
 ALLA SCUOLA MEDIA DELL'U.C. PADRE GI. ALLEGRA PLESSO VIA
 DE ROXSAS.

29

INTERVENTO DI RIQUALIFICAZIONE ESTERNA E
RIDUZIONE DEI CONSUMI ENERGETICI DI PALAZZO VITORS.

