



# COMUNE DI ACI BONACCORSI

Città Metropolitana di Catania

## PROGRAMMA TRIENNALE OPERE PUBBLICHE 2020 – 2022 ELENCO ANNUALE 2020

### PLANIMETRIE INDIVIDUAZIONE INTERVENTI

Il Responsabile Area Tecnica e Territorio  
Arch. Rosaria Brocato




**OPERE INSERITE**  
**NEL PROGRAMMA TRIENNALE**  
**DELLE OO.PP. 2020-2022**


| Planimetria<br>n. | O P E R A   |
|-------------------|---|
| 1                 | Studio di fattibilit  progetto per realizzazione percorsi ciclo-pedonali nel territorio comunale lotto 1                                                                                                  |
| 2                 | Studio di fattibilit  progetto per realizzazione percorsi ciclo-pedonali nel territorio comunale lotto 2a e 2b                                                                                            |
| 3                 | Studio di fattibilit  progetto per realizzazione percorsi ciclo-pedonali nel territorio comunale lotto 3                                                                                                  |
| 5                 | Lavori di completamento del cimitero Comunale in Project Financing.   |
| 6                 | Lavori di recinzione per la delimitazione dell'area di proprieta' comunale denominata "Parco Ramondetta" - cantiere di lavoro per disoccupati.                                                            |
| 7                 | Progetto di riqualificazione e manutenzione straordinaria della scuola media sita in via Esquerria De Roxas.                                                                                              |
| 8                 | Adeguamento energetico e ai criteri di edilizia sostenibili e risparmio energetico del Presidio scolastico " Maria Boschetti Alberti". (Scuola Elementare)                                                |
| 9                 | Adeguamento energetico e ai criteri di edilizia sostenibili e risparmio energetico della Centro Polifunzionale. (Scuola Media)                                                                            |
| 10                | Adeguamento energetico e ai criteri di edilizia sostenibile e risparmio energetico del Municipio di Aci Bonaccorsi                                                                                        |
| 11                | Intervento di riqualificazione del Teatro Comunale "Leonardo Sciascia"   |
| 12                | Realizzazione della strada di P.R.G. che collega la Piazza G. Bonaccorso con la Bambinopoli con annesso parcheggio                                                                                        |
| 13                | Riqualificazione, adeguamento e rifunionalizzazione del parco urbano adiacente la villa comunale – 2° lotto.                                                                                              |
| 14                | Realizzazione strada di P.R.G. tra la via Ramondetta e la Via IV Novembre con annessi area a verde e parcheggio.                                                                                          |
| 15                | Progetto di riqualificazione del Parco Ramondetta.   |
| 16                | Realizzazione di un percorso pedonale previsto in PRG da Via Puccini (Quartiere Sciara) a Via Istituto Canossiano.1° stralcio.                                                                            |
| 17                | Riqualificazione urbana funzionale dell'area artigianale finalizzata al completamento degli assi viari e del sistema dei parcheggi.                                                                       |
| 18                | Ampliamento del plesso scolastico di Via Istituto Canossiano.   |
| 19                | Realizzazione di un percorso pedonale previsto in PRG da Via Puccini (Quartiere Sciara) a Vico Cosentino (Quartiere Battiat).                                                                             |
| 20                | Illuminazione artistica del centro storico. Stralcio di completamento.   |
| 21                | Completamento del campo di calcio.   |
| 22                | Riqualificazione area sportiva e progettazione Skateboard park outdoor.   |
| 23                | Completamento rete fognante.<br>(Il progetto non   visualizzato sulla planimetria in quanto interessa tutta la parte a valle del territorio comunale ad eccezione della zona Bottazzi.                    |
| 24                | Miglioramento ed integrazione funzionale delle viabilit  fra i Comuni di Aci Bonaccorsi, Aci S. Antonio, San Giovanni la Punta, Valverde, Viagrande e il sistema autostradale della Provincia di Catania. |
| 25                | Completamento opere di urbanizzazione zona D – Area Artigianale e Commerciale.   |
| 26                | Strada di collegamento Piazza Bonaccorso Via G. Marconi.   |
| 27                | Progetto per il miglioramento, potenziamento e adeguamento del Centro Comunale di Raccolta sito in via Esquerria de Roxsa                                                                                 |
| 28                | Adeguamento energetico e ai criteri di edilizia sostenibile e risparmio energetico di tre edifici comunali                                                                                                |



CIMITERO COMUNALE IN TERRITORIO  
DI ACI SANTONIO

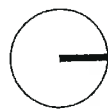

C O M U N E

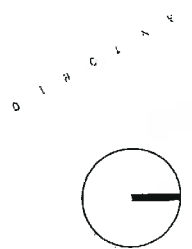


CIMITERO COMUNALE IN TERRITORIO  
DI ACI S. ANTONIO

C O M U N E






CIMITERO COMUNALE IN TERRITORIO  
DI SAN ANTONIO

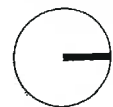


C O M U N E



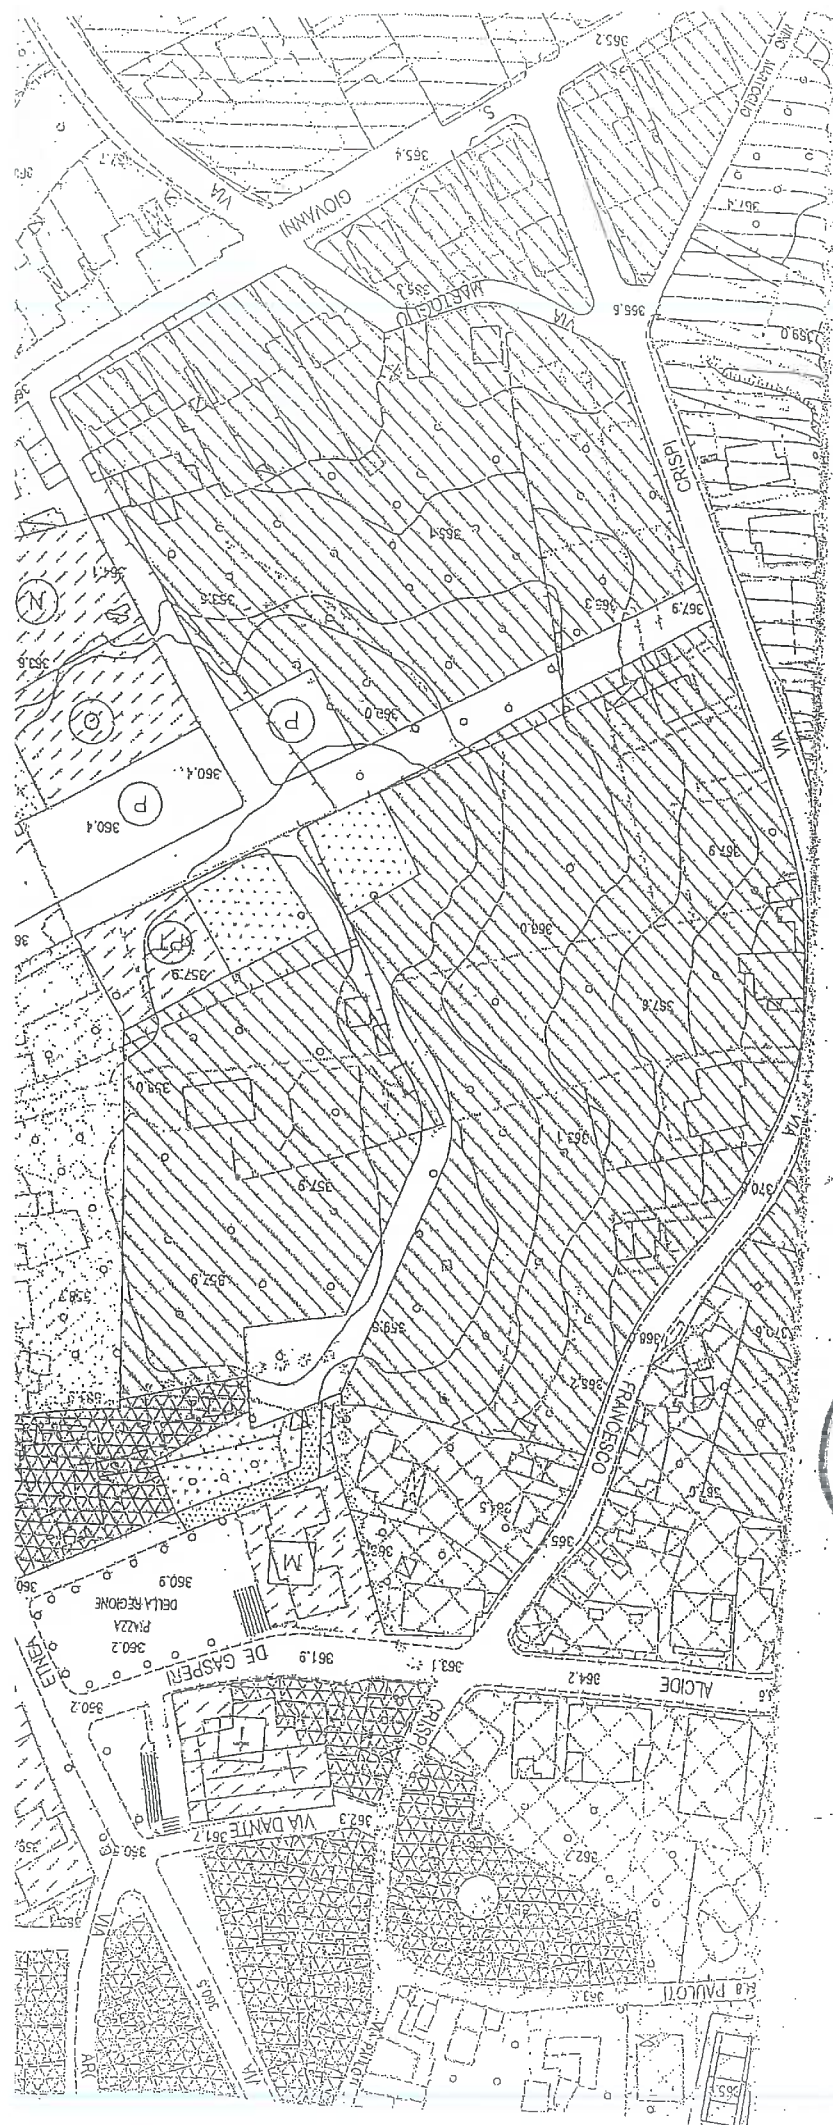


9

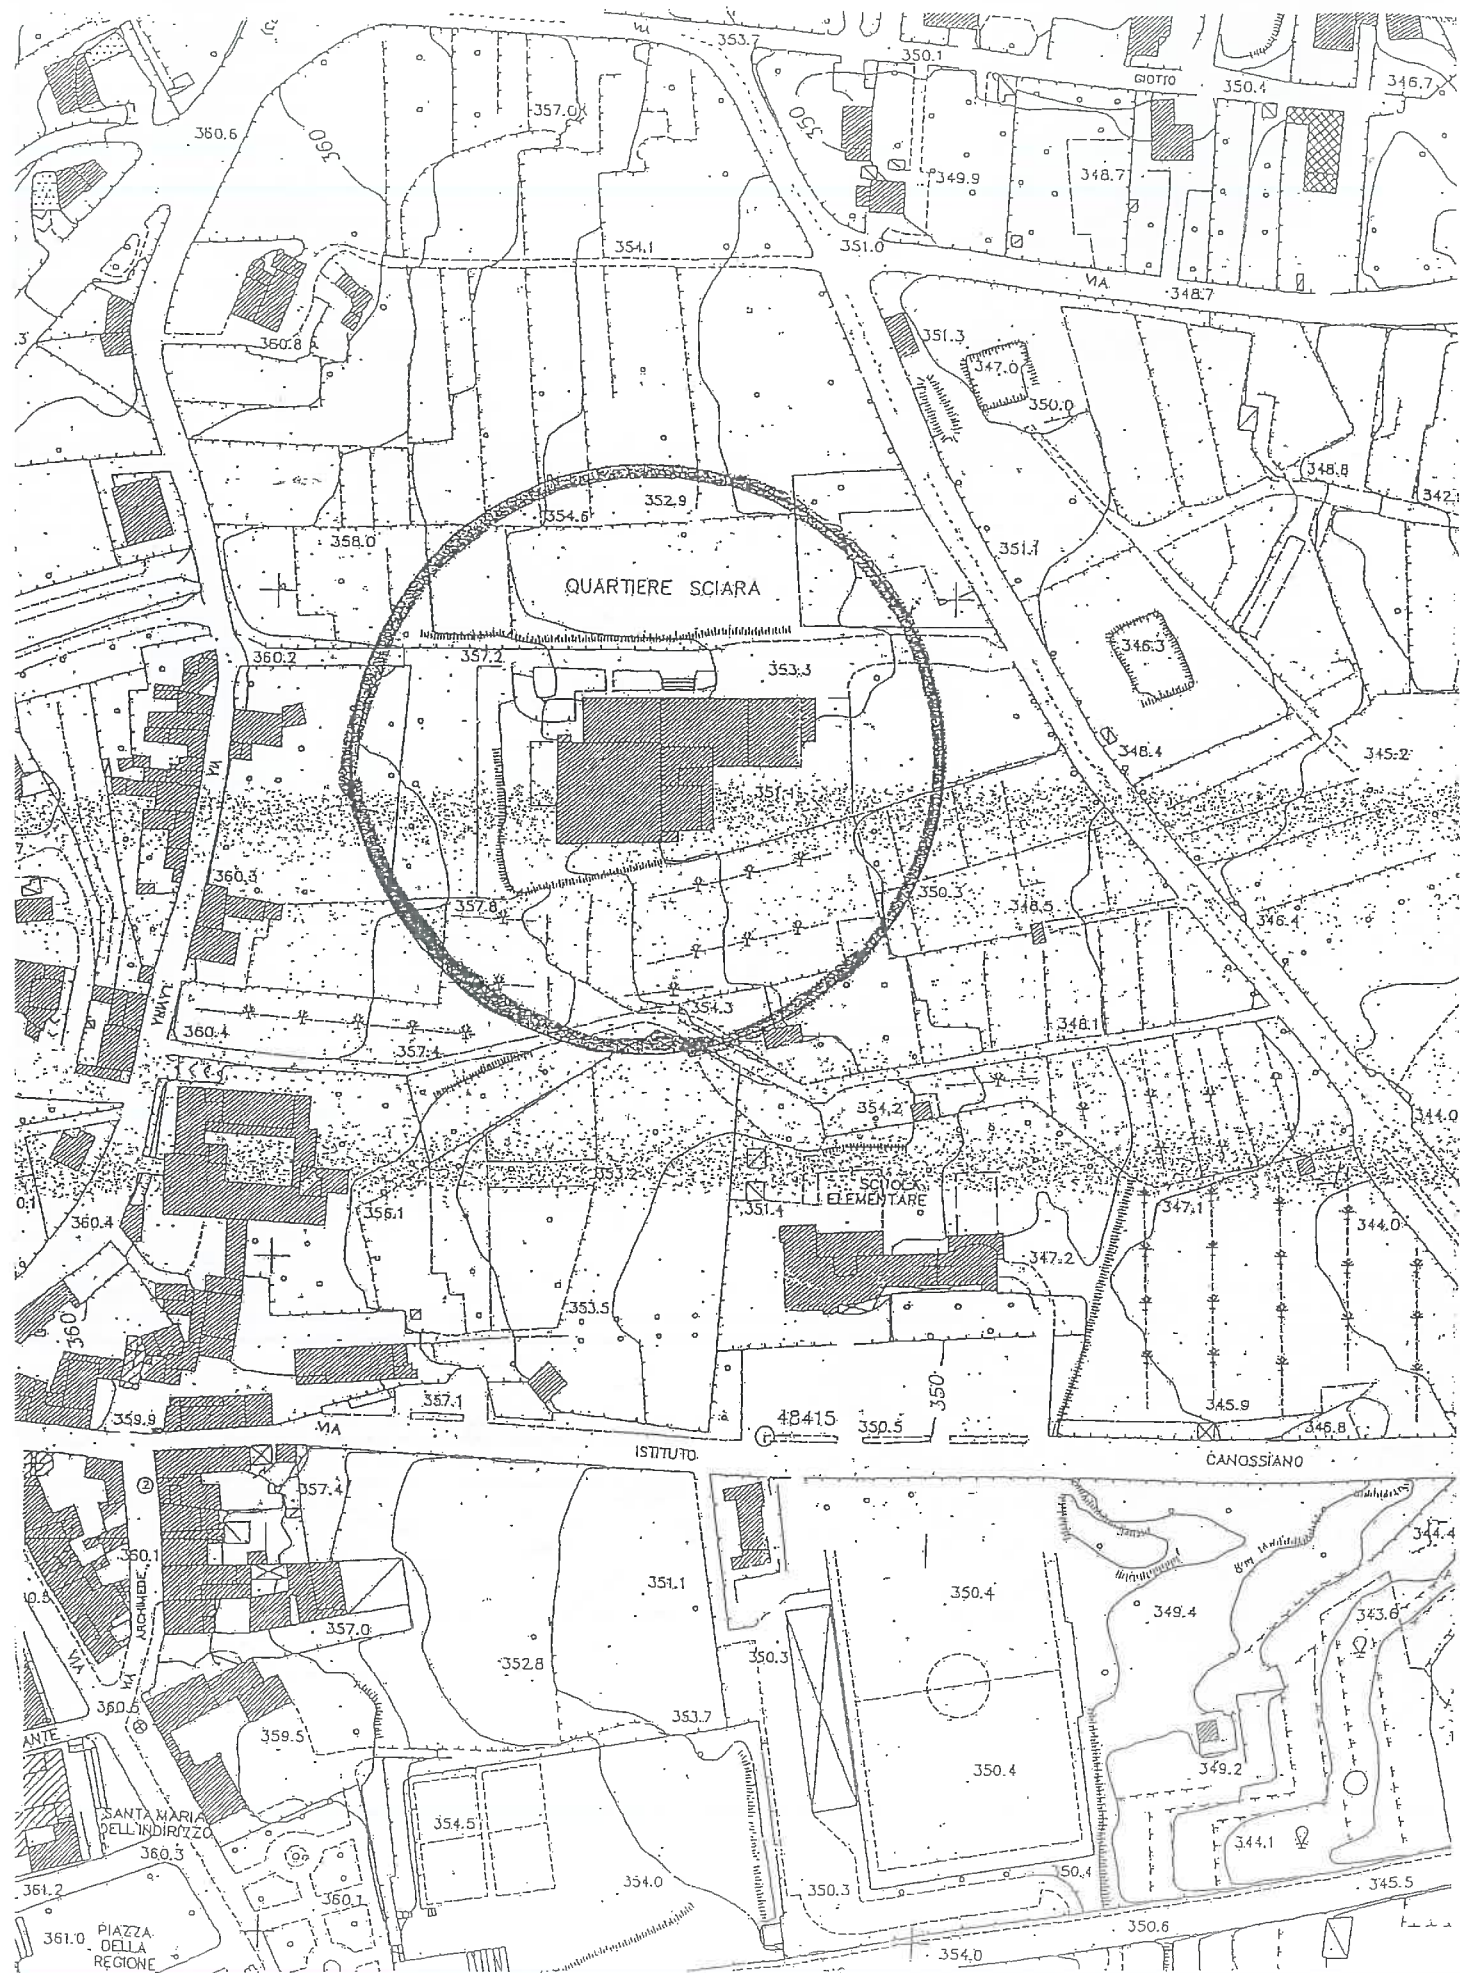







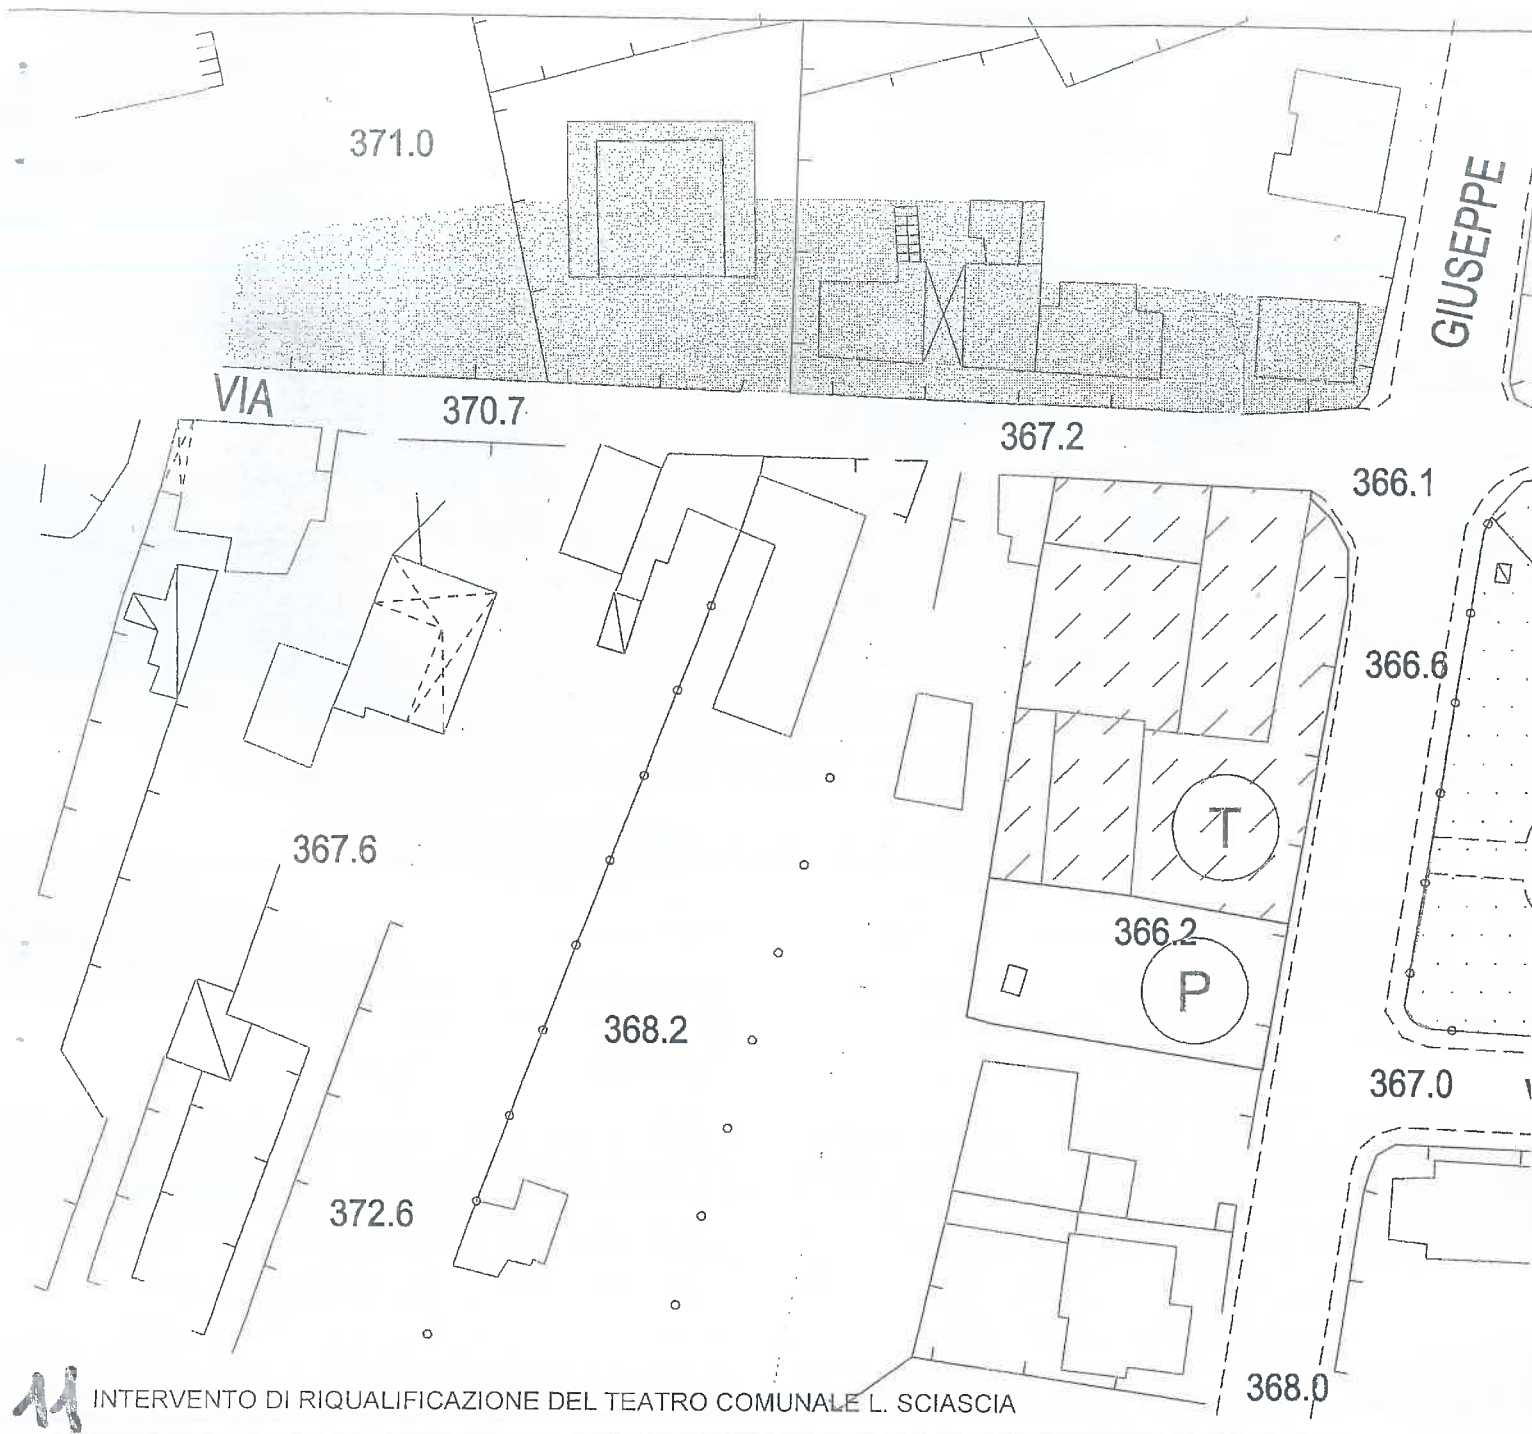











MOTTA ENGINEERING S.R.L.

COMUNE DI ACI BONACCORSI

PROVINCIA DI CATANIA

REGIONE SICILIA

PROGETTO PRELIMINARE

DITTA COMMITTENTE

COMUNE DI ACI BONACCORSI

QUALIFICAZIONE URBANA FUNZIONALE DELL'AREA

ARTIGIANALE con particolare riferimento all'asse 6

obiettivo operativo 6.1.3 del P.O. F.E.S.R. 2007/2013 e con la

Porta 8 del QSN - "Servizi della mobilità urbana e sviluppo

del CAR SHARING"


OGGETTO:

Inquadramento Territoriale

ITAZIONE:

ENGINEERING S.R.L.

G. Lorenzo Motta

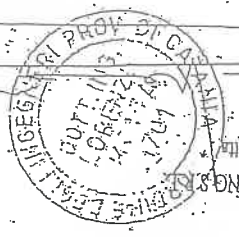

Salvatore Cavalli

PRIZIONE

Elaborazione

Data Redazione

01

15/06/09

PRELIMINARE

DEFINITIVO

ESECUTIVO

Progetto


P0309-SV1909


LABORATO N° E/1

SCALA varia


Tel. 095. 503388 (r.a.)  
Fax. 095. 7104475

Indirizzo operativo:  
Motta Engineering S.R.L.

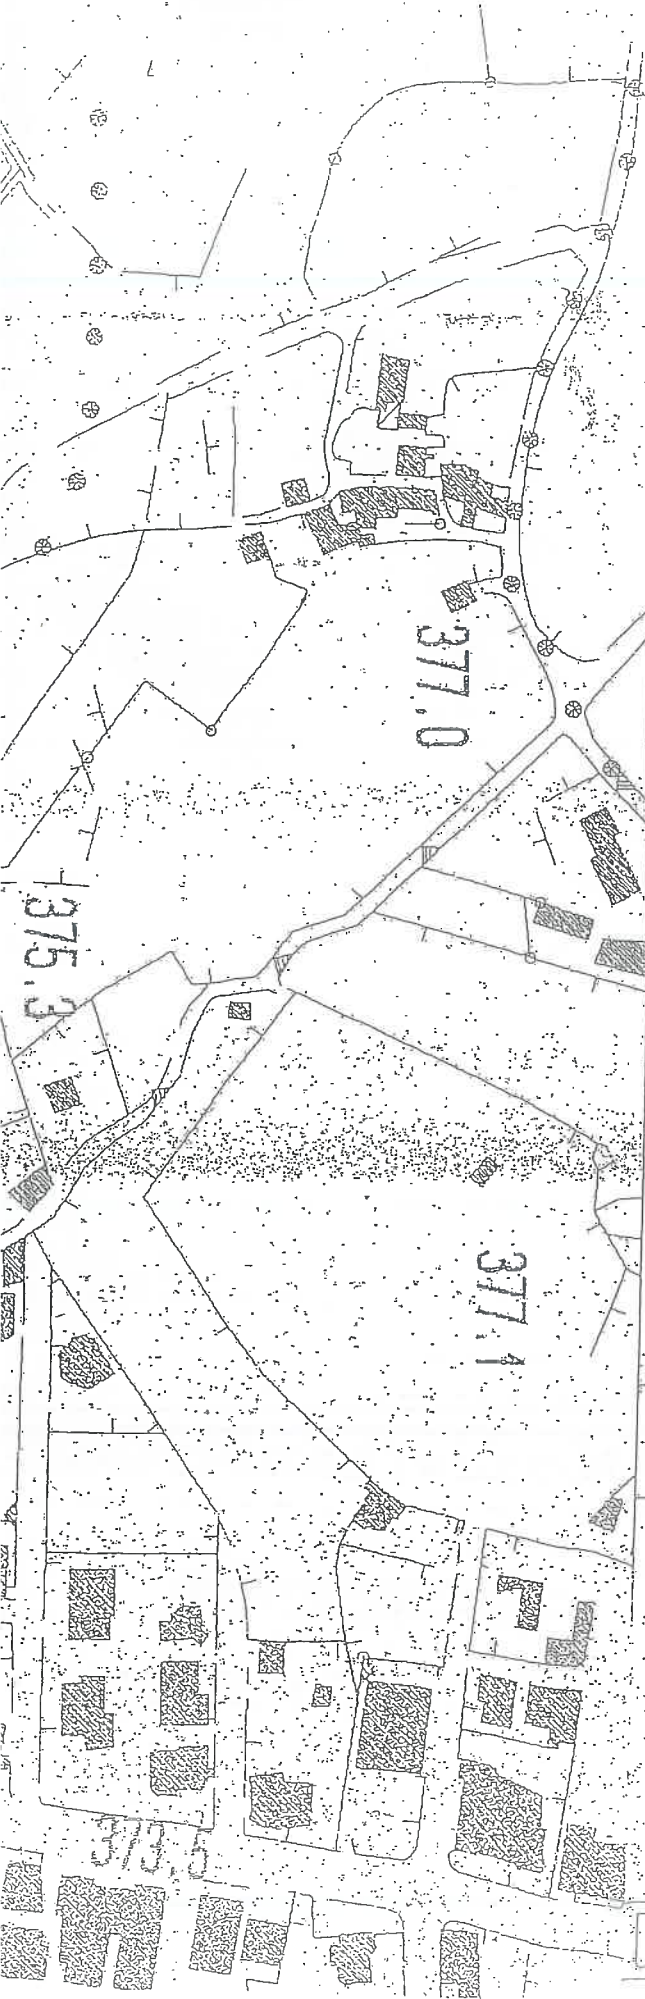

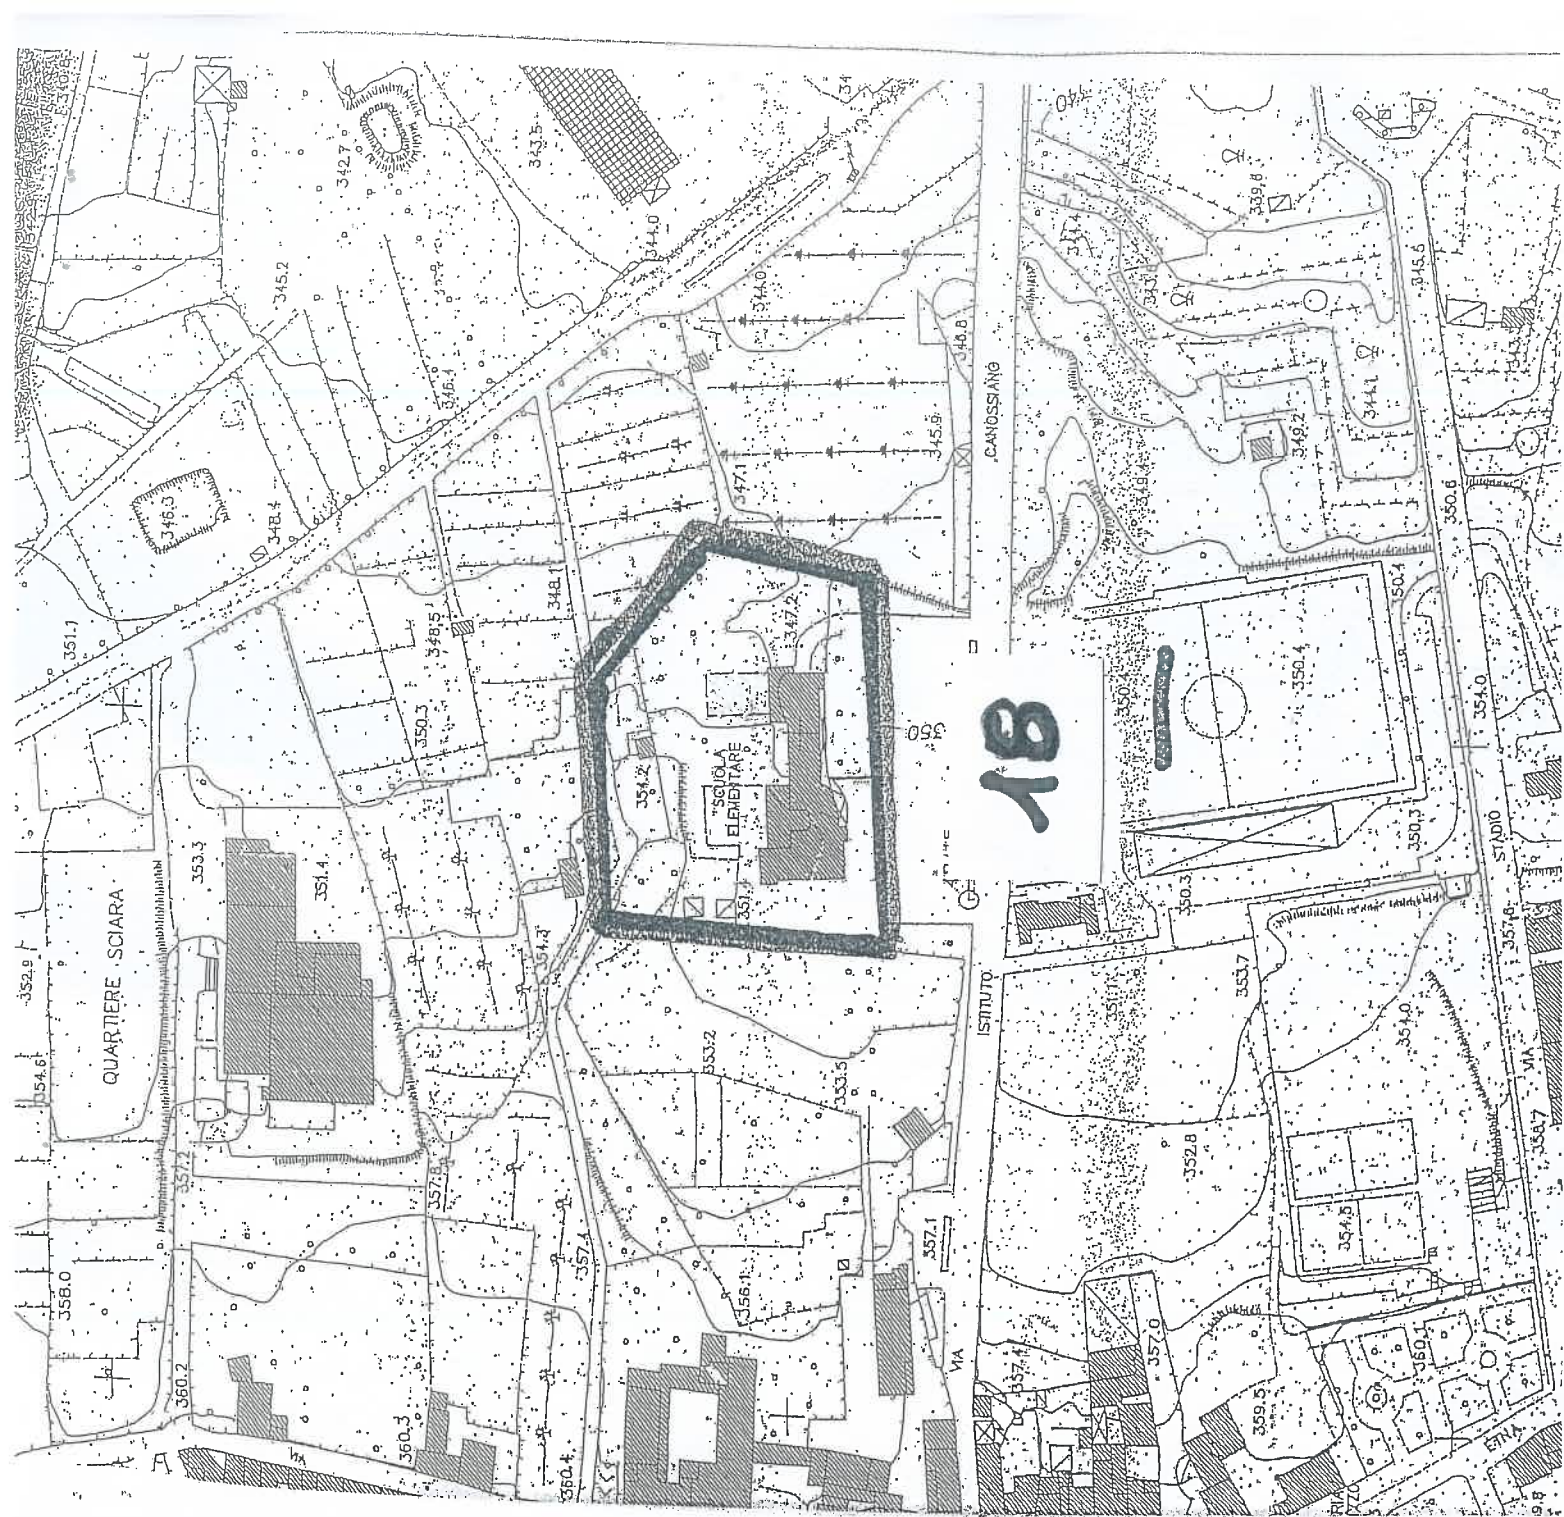

18

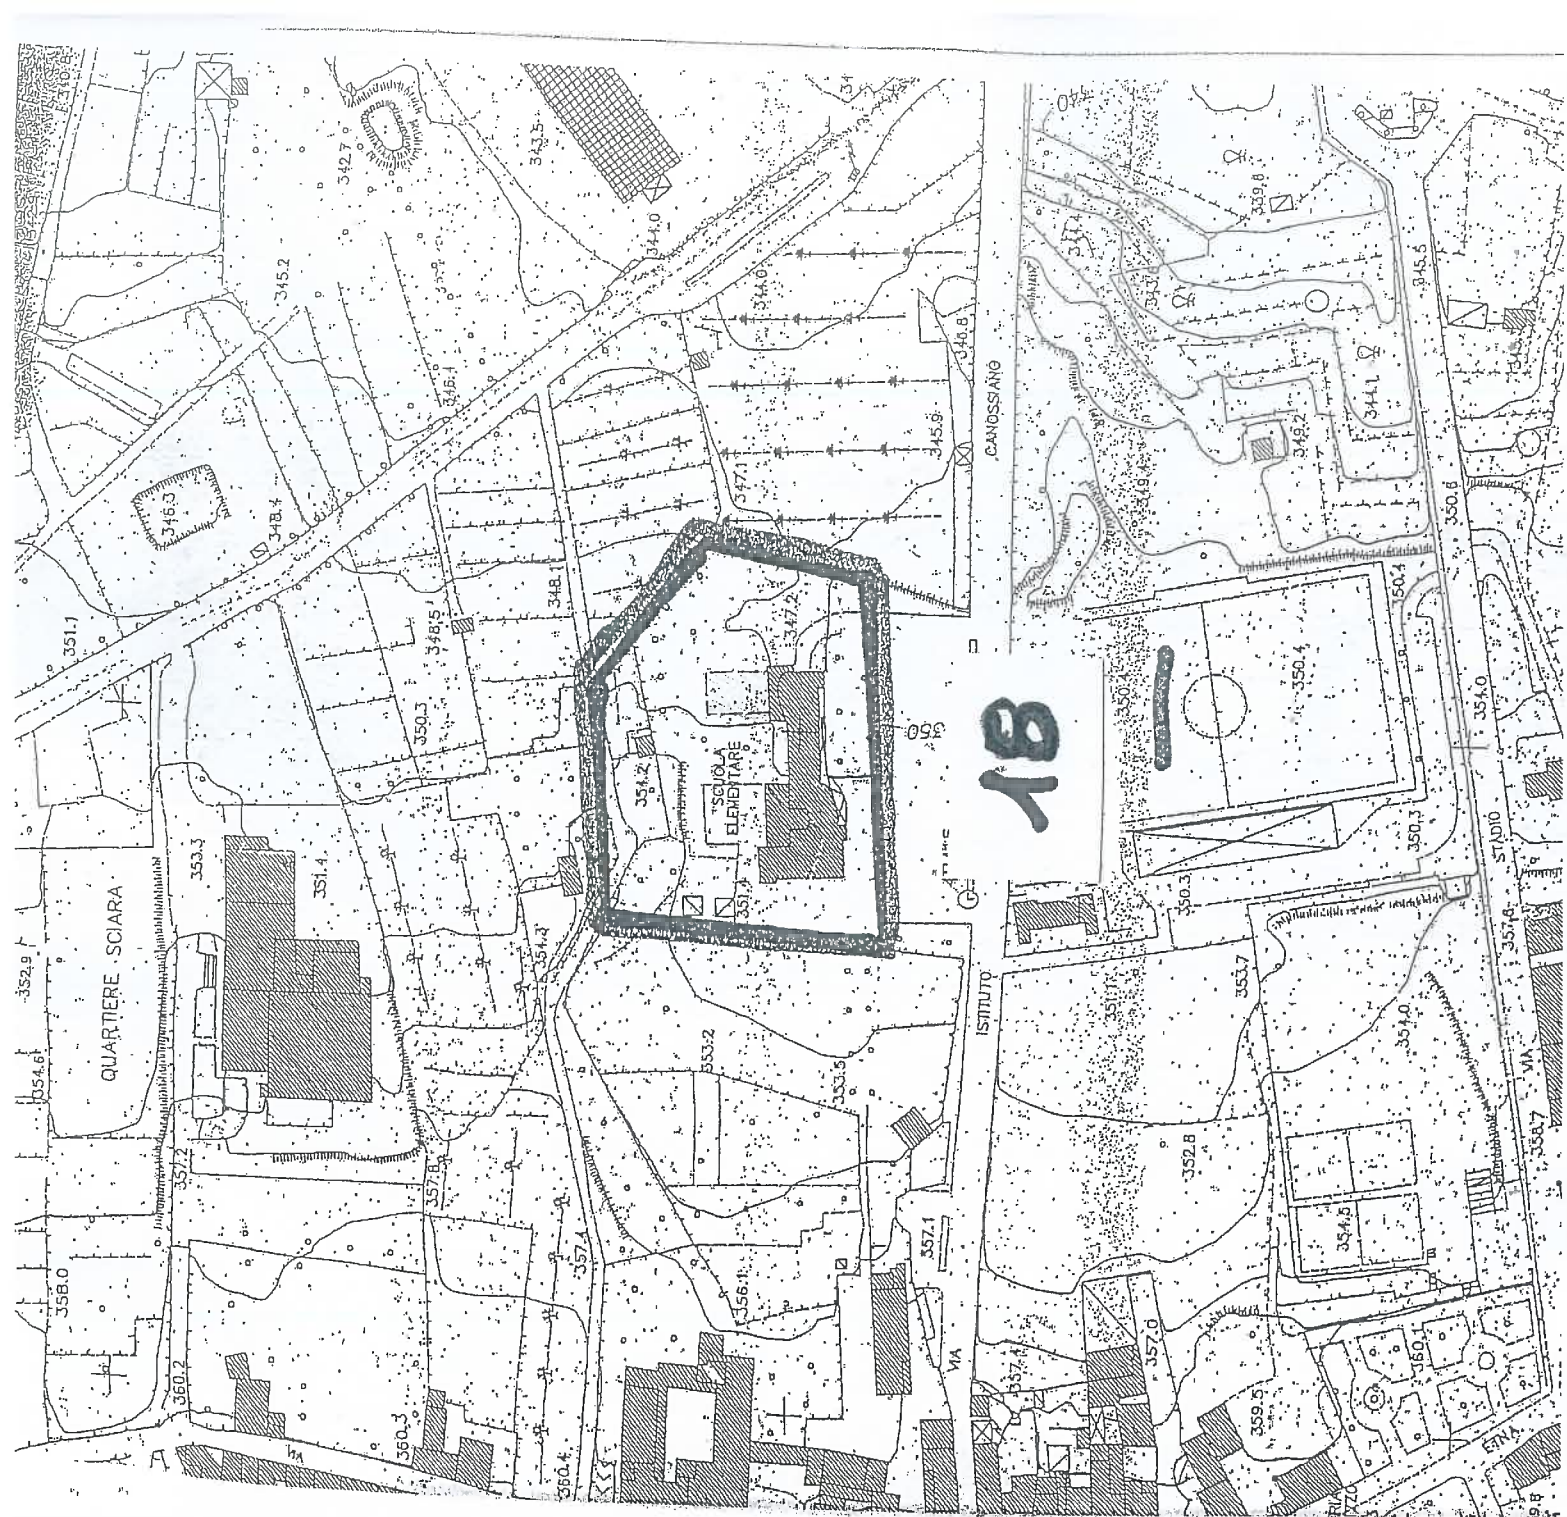





COMUNE DI ACI BONACCORSI - Scala 1:2.000

-  Perimetrazione del centro storico.
-  Strade del centro storico provviste di illuminazione artistica.
-  Strade del centro storico sprovviste di illuminazione artistica.

Illuminazione artistica del centro storico. Stralcio di completamento.

20



22

Riqualificazione area sportiva e progettazione skateboard park outdoor

Planimetria scala 1:2000

Area di progetto


Rampa disabili

Accesso all'area di progetto

Aree da riqualificare

22

24

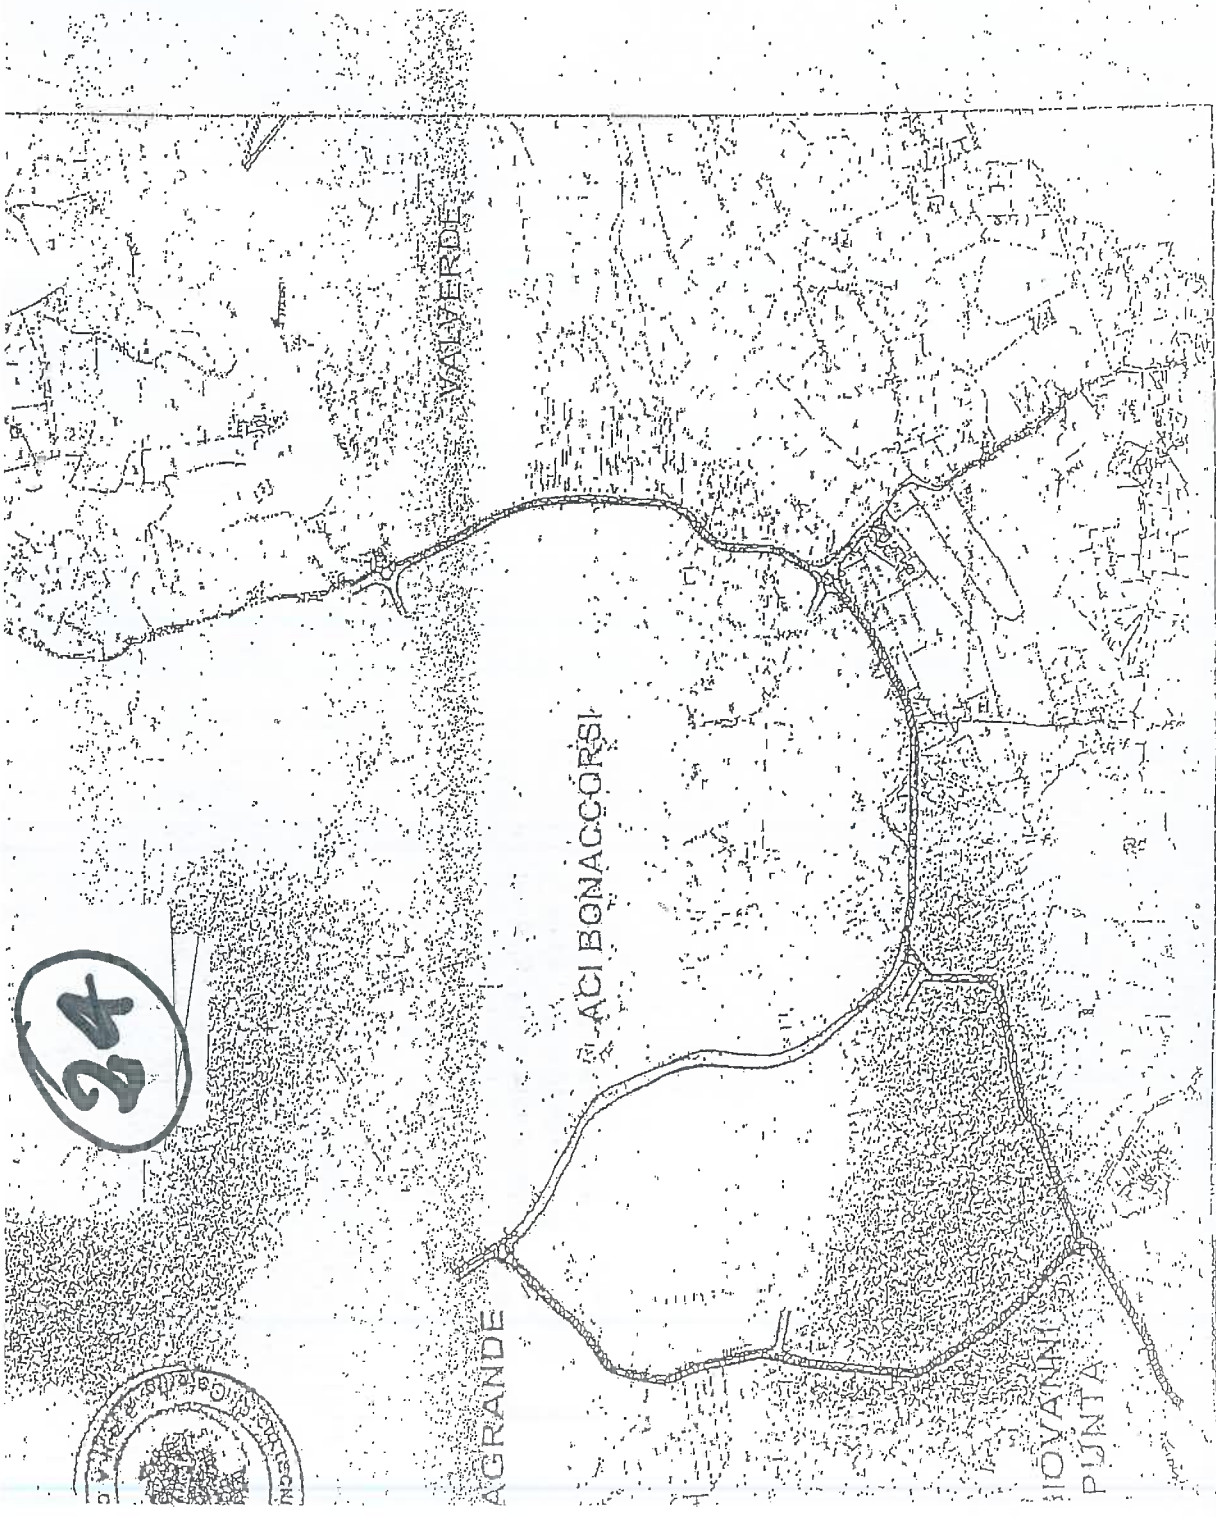

Miglioramento ed integrazione funzionale delle viabilità fra i Comuni di Aci Bonaccorsi, Aci S. Antonio, San Giovanni la Punta, Valverde, Viagrande e il sistema autostradale della Provincia di Catania.

24


24

25

Completamento opere di urbanizzazione zona D - Area Artigianale e Cott

- ZONA A1
- ZONA A2
- ZONA D1
- ZONA D2
- ZONA F1
- ZONA F2
- ZONA F3
- SCUOLA

TRALCIO PIANO REGOLATORE GENERALE - sc

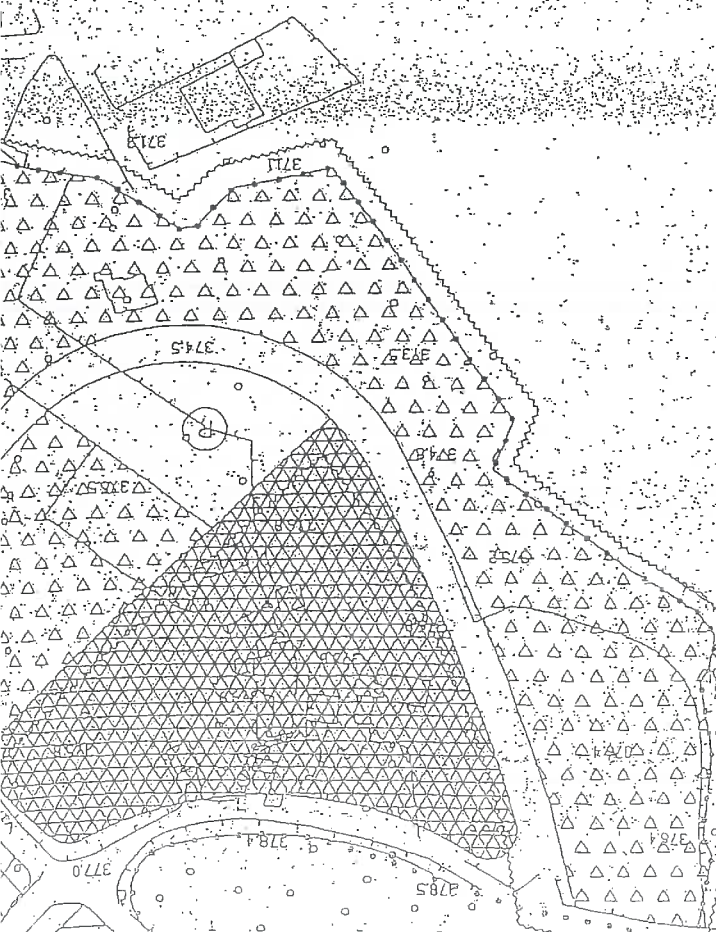

25





Scuola elementare Maria Boschetti Alberti

Scuola media e centro polifunzionale

28

