Piano di riferimento −2.00

Distanze progressive	5.00	10.10	15.10	20.10	25.10	30.10	33.00	38.00	43.00	48.80	53.80	58.80	63.80	68.80
Distanze parziali	5.00	5.10	5.00	5.00	5.00	5.00	2.90	5.00	5.00	5.80	5.00	5.00	5.00	5.00
Quota strada	0.73	0.72	0.72	0.67	0.62	0.58	0.53	0.50	0.41	0.33	0.23	0.18	0.13	0.08 / 0.03

Profilo stradale stato di fatto e di progetto

Piano di riferimento −2.00

Distanze progressive	68.80	73.80	76.00	81.00	86.00	91.00	96.00	101.00	104.10	109.05	115.05	120.05	125.05
Distanze parziali	5.00	5.00	2.20	5.00	5.00	5.00	5.00	5.00	3.05	5.00	6.00	5.00	5.00
Quota strada	0.08	0.03	−0.02	−0.04	−0.04	−0.05	−0.05	−0.05	−0.06	−0.06	−0.15	−0.26	−0.30 / −0.35

Profilo stradale stato di fatto e di progetto

Piano di riferimento −2.00

Distanze progressive	125.05	130.05	135.05	142.10	147.10	152.10	157.10	162.10	168.50	173.50	178.50
Distanze parziali	5.00	5.00	5.00	7.10	5.00	5.00	5.00	5.00	6.40	5.00	5.00
Quota strada	−0.30	−0.35	−0.38	−0.41	−0.46	−0.48	−0.50	−0.53	−0.55	−0.62	−0.67 / −0.73

Profilo stradale stato di fatto e di progetto

Piano di riferimento −2.00

Distanze progressive	178.50	183.50	188.50	194.90	202.75	207.75	212.75	217.75	222.75	227.75	235.30
Distanze parziali	5.00	5.00	5.00	6.40	7.85	5.00	5.00	5.00	5.00	5.00	7.55
Quota strada	−0.67	−0.73	−0.78	−0.94	−1.15	−1.41	−1.47	−1.53	−1.59	−1.65	−1.71 / −1.80

Profilo stradale stato di fatto e di progetto

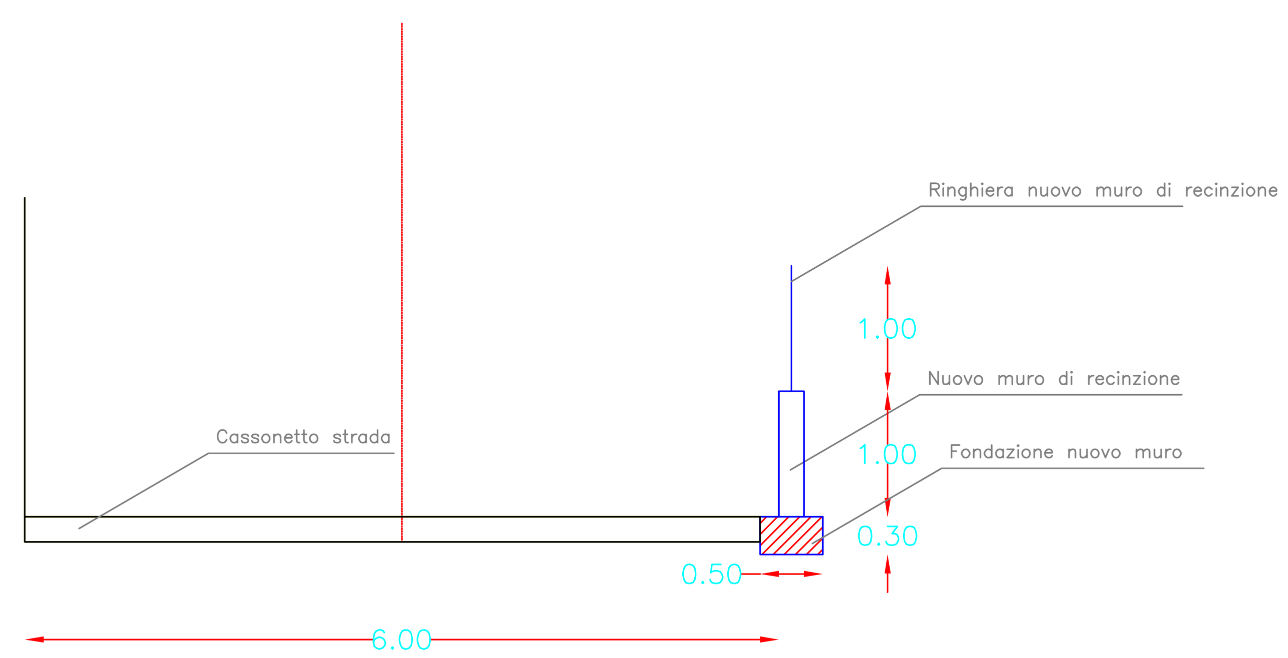

SCHEMA CARREGGIATA – SCALA 1:50

REV.	DATA	MODIFICHE	TAV/ALL 7
DESIGNAZIONE DELL'OPERA: Progetto di ampliamento della via Bottazzi — Ampliamento stradale			DATA; SCALA 1:1000; ARCHIVIO
OGGETTO: Profilo longitudinale			
COMMITTENTE: Comune di Acibonaccorsi	PROGETTISTA: Ing. Antonio RIZZO		TIMBRO

Firmato digitalmente da
ANTONIO RIZZO
CN = RIZZO ANTONIO
SerialNumber = TINIT-RZZNTN71R03F890H
C = IT