



COMUNE DI ACI BONACCORSI

Città Metropolitana di Catania

PROGRAMMA TRIENNALE LAVORI PUBBLICI 2024-2026

(art. 37, comma 6 del D.Lgs. 36/2023 All. I5)

PLANIMETRIE INDIVIDUAZIONE INTERVENTI

Il Responsabile Area Tecnica
Arch. Rosaria Brocato



OPERE INSERITE
NEL PROGRAMMA TRIENNALE DEI
LAVORI PUBBLICI 2024-2026

Planimetria n.	O P E R A
1	Progetto di collegamento della Via Bottazzi con le Vie Quasimodo e Michelangelo Buonarroti
2	Progetto di riqualificazione e manutenzione straordinaria della scuola media sita in via Esquerra De Roxas.
3	Adeguamento energetico e ai criteri di edilizia sostenibili e risparmio energetico del Presidio scolastico " Maria Boschetti Alberti". (Scuola Elementare)
4	Adeguamento energetico e ai criteri di edilizia sostenibili e risparmio energetico della Centro Polifunzionale. (Scuola Media)
5	Adeguamento energetico e ai criteri di edilizia sostenibile e risparmio energetico del Municipio di Aci Bonaccorsi
6	Realizzazione della strada di P.R.G. che collega la Piazza G. Bonaccorso con la Bambinopoli con annesso parcheggio
7	Riqualificazione, adeguamento e rifunionalizzazione del parco urbano adiacente la villa comunale - 2° lotto.
8	Realizzazione strada di P.R.G. tra la via Ramondetta e la Via IV Novembre con annessi area a verde e parcheggio.
9	Progetto di riqualificazione del Parco Ramondetta.
10	Realizzazione di un percorso pedonale previsto in PRG da Via Puccini (Quartiere Sciara) a Via Istituto Canossiano.1° stralcio.
11	Riqualificazione urbana funzionale dell'area artigianale finalizzata al completamento degli assi viari e del sistema dei parcheggi.
12	Ampliamento del plesso scolastico di Via Istituto Canossiano.
13	Realizzazione di un percorso pedonale previsto in PRG da Via Puccini (Quartiere Sciara) a Vico Cosentino (Quartiere Battati).
14	Illuminazione artistica del centro storico. Stralcio di completamento.
15	Completamento del campo di calcio.
16	Riqualificazione area sportiva e progettazione Skateboard park outdoor.
17	Completamento rete fognante. (Il progetto non è visualizzato sulla planimetria in quanto interessa tutta la parte a valle del territorio comunale ad eccezione della zona Bottazzi.
18	Miglioramento ed integrazione funzionale delle viabilità fra i Comuni di Aci Bonaccorsi, Aci S. Antonio, San Giovanni la Punta, Valverde, Viagrande e il sistema autostradale della Provincia di Catania.
19	Completamento opere di urbanizzazione zona D - Area Artigianale e Commerciale.
20	Strada di collegamento Piazza Bonaccorso Via G. Marconi.
21	Progetto per il miglioramento, potenziamento e adeguamento del Centro Comunale di Raccolta sito in via Esquerra de Roxsa
22	Adeguamento energetico e ai criteri di edilizia sostenibile e risparmio energetico di tre edifici comunali
23	Studio di fattibilità tecnica ed economica per intervento di riqualificazione esterna del Palazzo Cutore.
24	Interventi finalizzati alla riduzione dei consumi energetici Palazzo Cutore
25	Interventi di adeguamento sismico della palestra annessa alla scuola media dell'I.C. Padre G.M. Allegra plesso di via G. Esquerra de Roxsas
26	Interventi di Manutenzione Straordinaria delle strade ricadenti all'interno del centro storico di Aci Bonaccorsi
27	Intervento di riqualificazione esterna e riduzione dei consumi energetici di Palazzo Cutore
28	Realizzazione di un campo sportivo di Padel e dell'allargamento e sistemazione del parcheggio S.Freud
29	Adeguamento della palestra del Polivalente e sistemazione degli spazi esterni




Comune di Aci Bonaccorsi

Programma triennale delle opere pubbliche

2024 - 2026

Comune di S. Giovanni La Punta

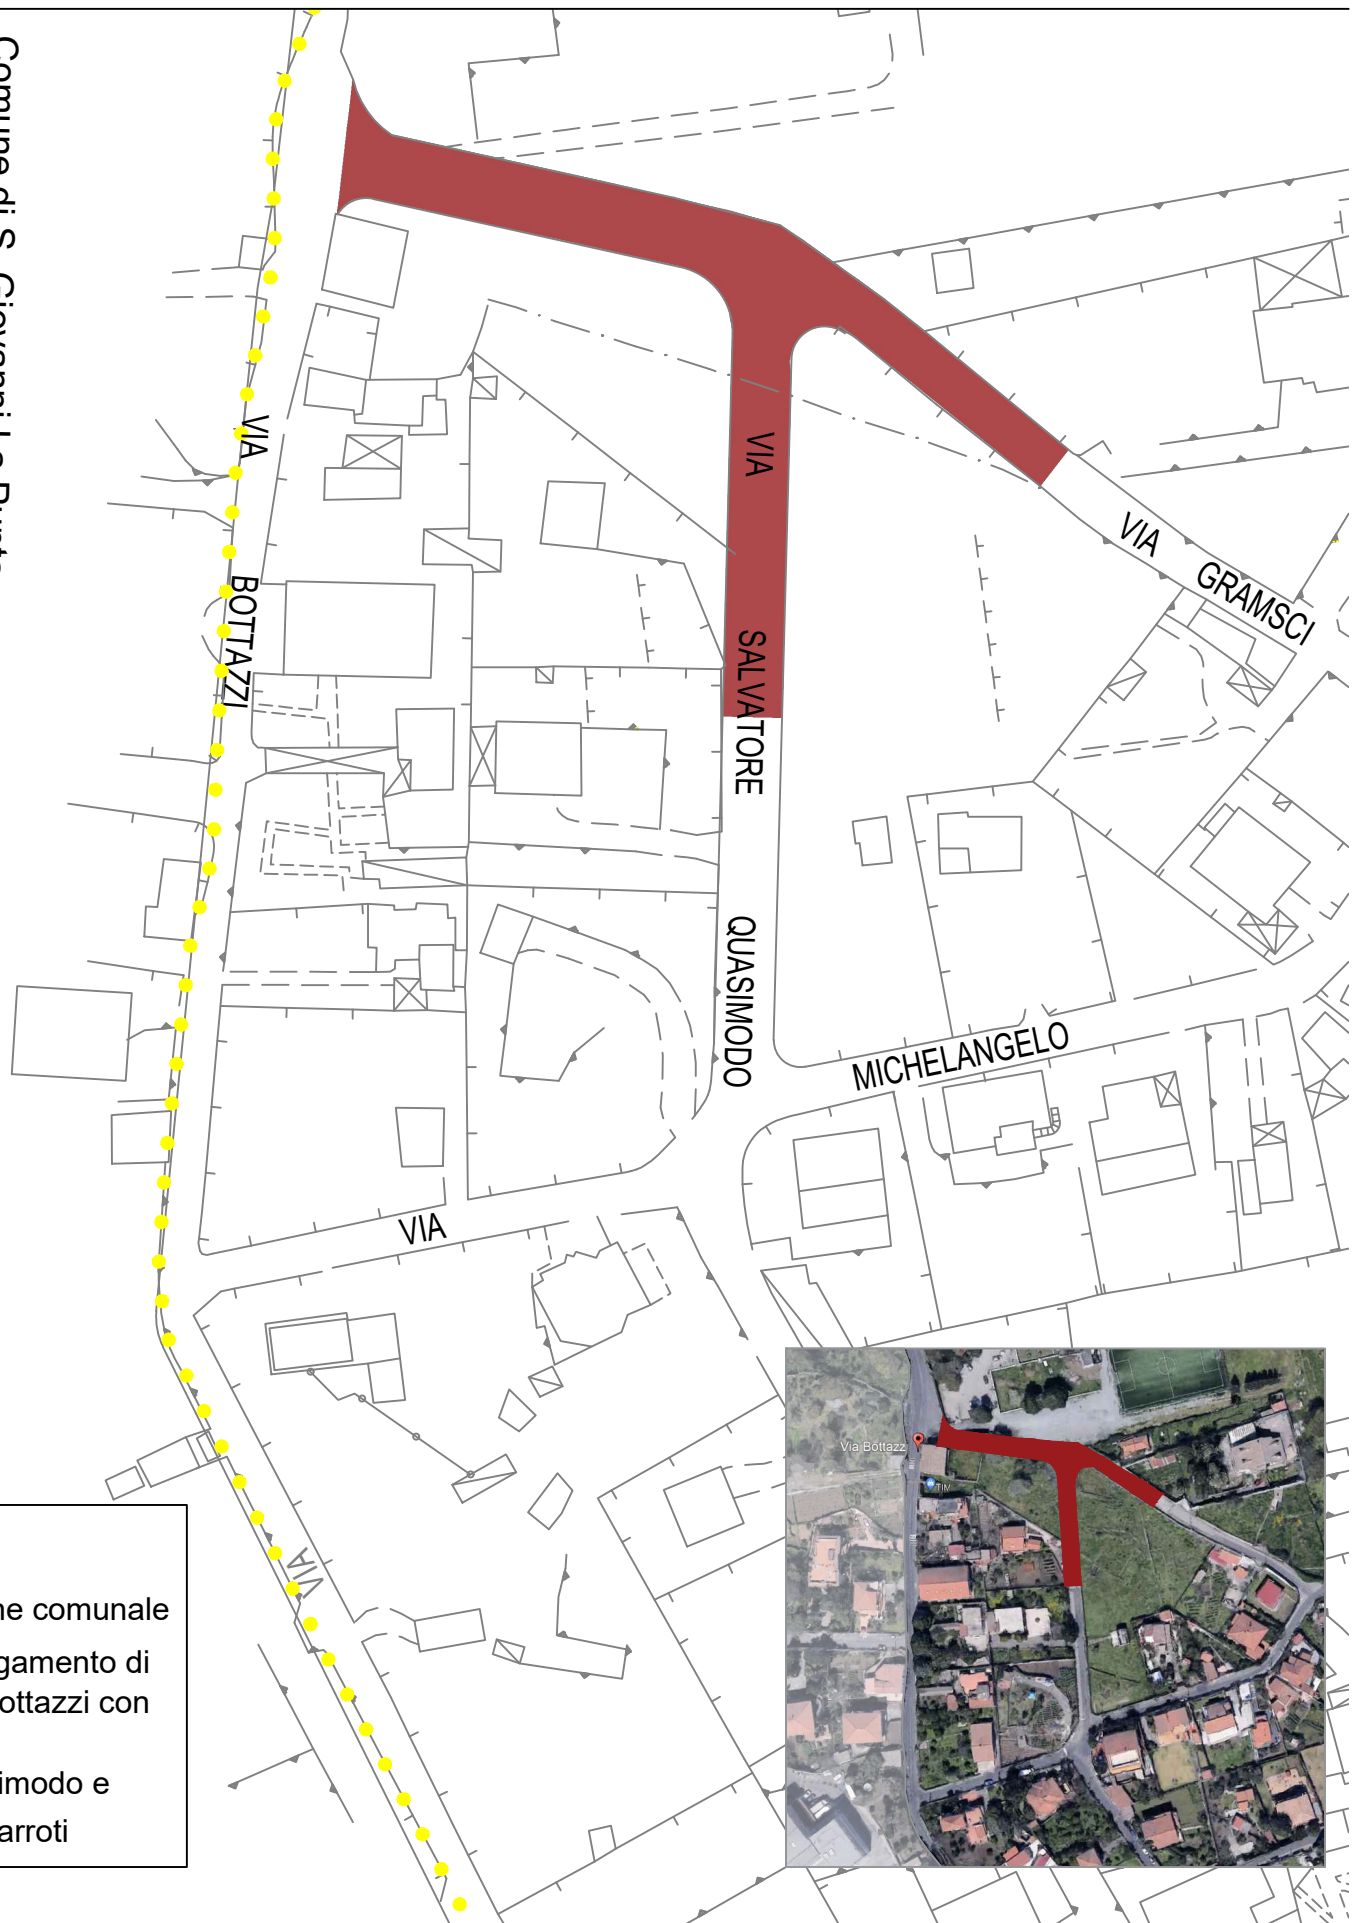

LEGENDA:

- ● ● confine comunale
- Collegamento di Via Bottazzi con le vie Quasimodo e Buonarroti

PLANIMETRIA:
N. 1


OPERA: Collegamento della Via Bottazzi con le vie Quasimodo e Michelangelo Buonarroti



Comune di Aci Bonaccorsi

Programma triennale delle opere pubbliche

2024 - 2026

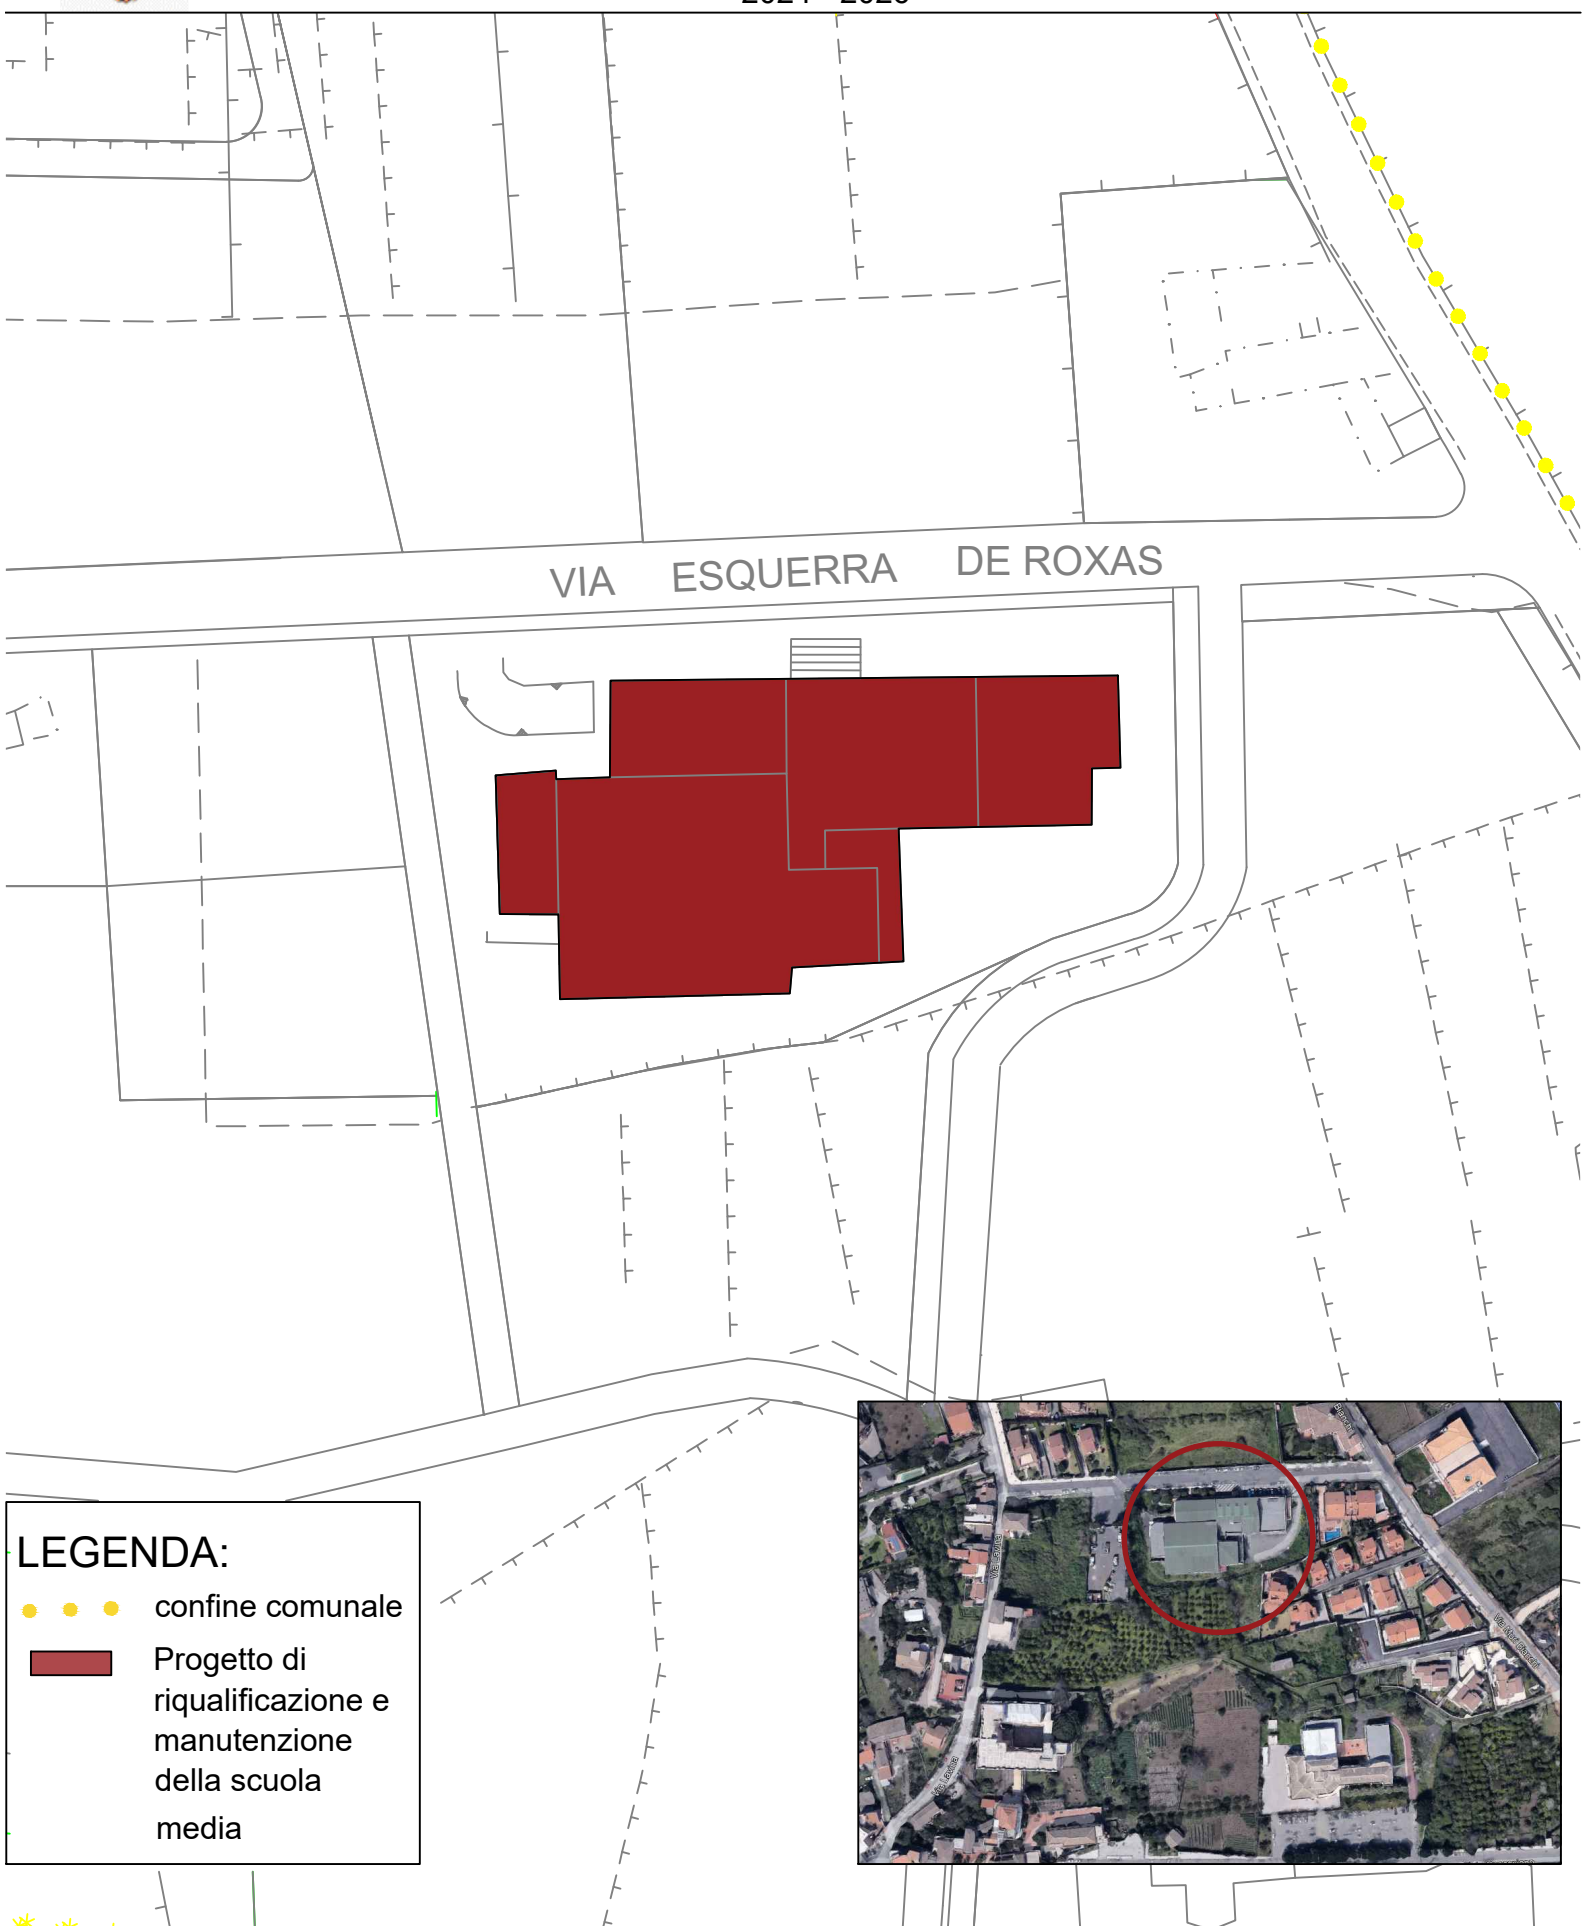

PLANIMETRIA:
N. 2

OPERA: Progetto di riqualificazione e manutenzione straordinaria della scuola media in Via Esquerra De Roxas



Comune di Aci Bonaccorsi

Programma triennale delle opere pubbliche

2024 - 2026



LEGENDA:

- ● ● confine comunale
- Progetto di adeguamento energetico della scuola elementare

PLANIMETRIA:
N. 3


OPERA: Progetto di adeguamento energetico ai criteri di edilizia sostenibile e risparmio energetico del presidio scolastico Scuola Elementare



Comune di Aci Bonaccorsi

Programma triennale delle opere pubbliche

2024 - 2026

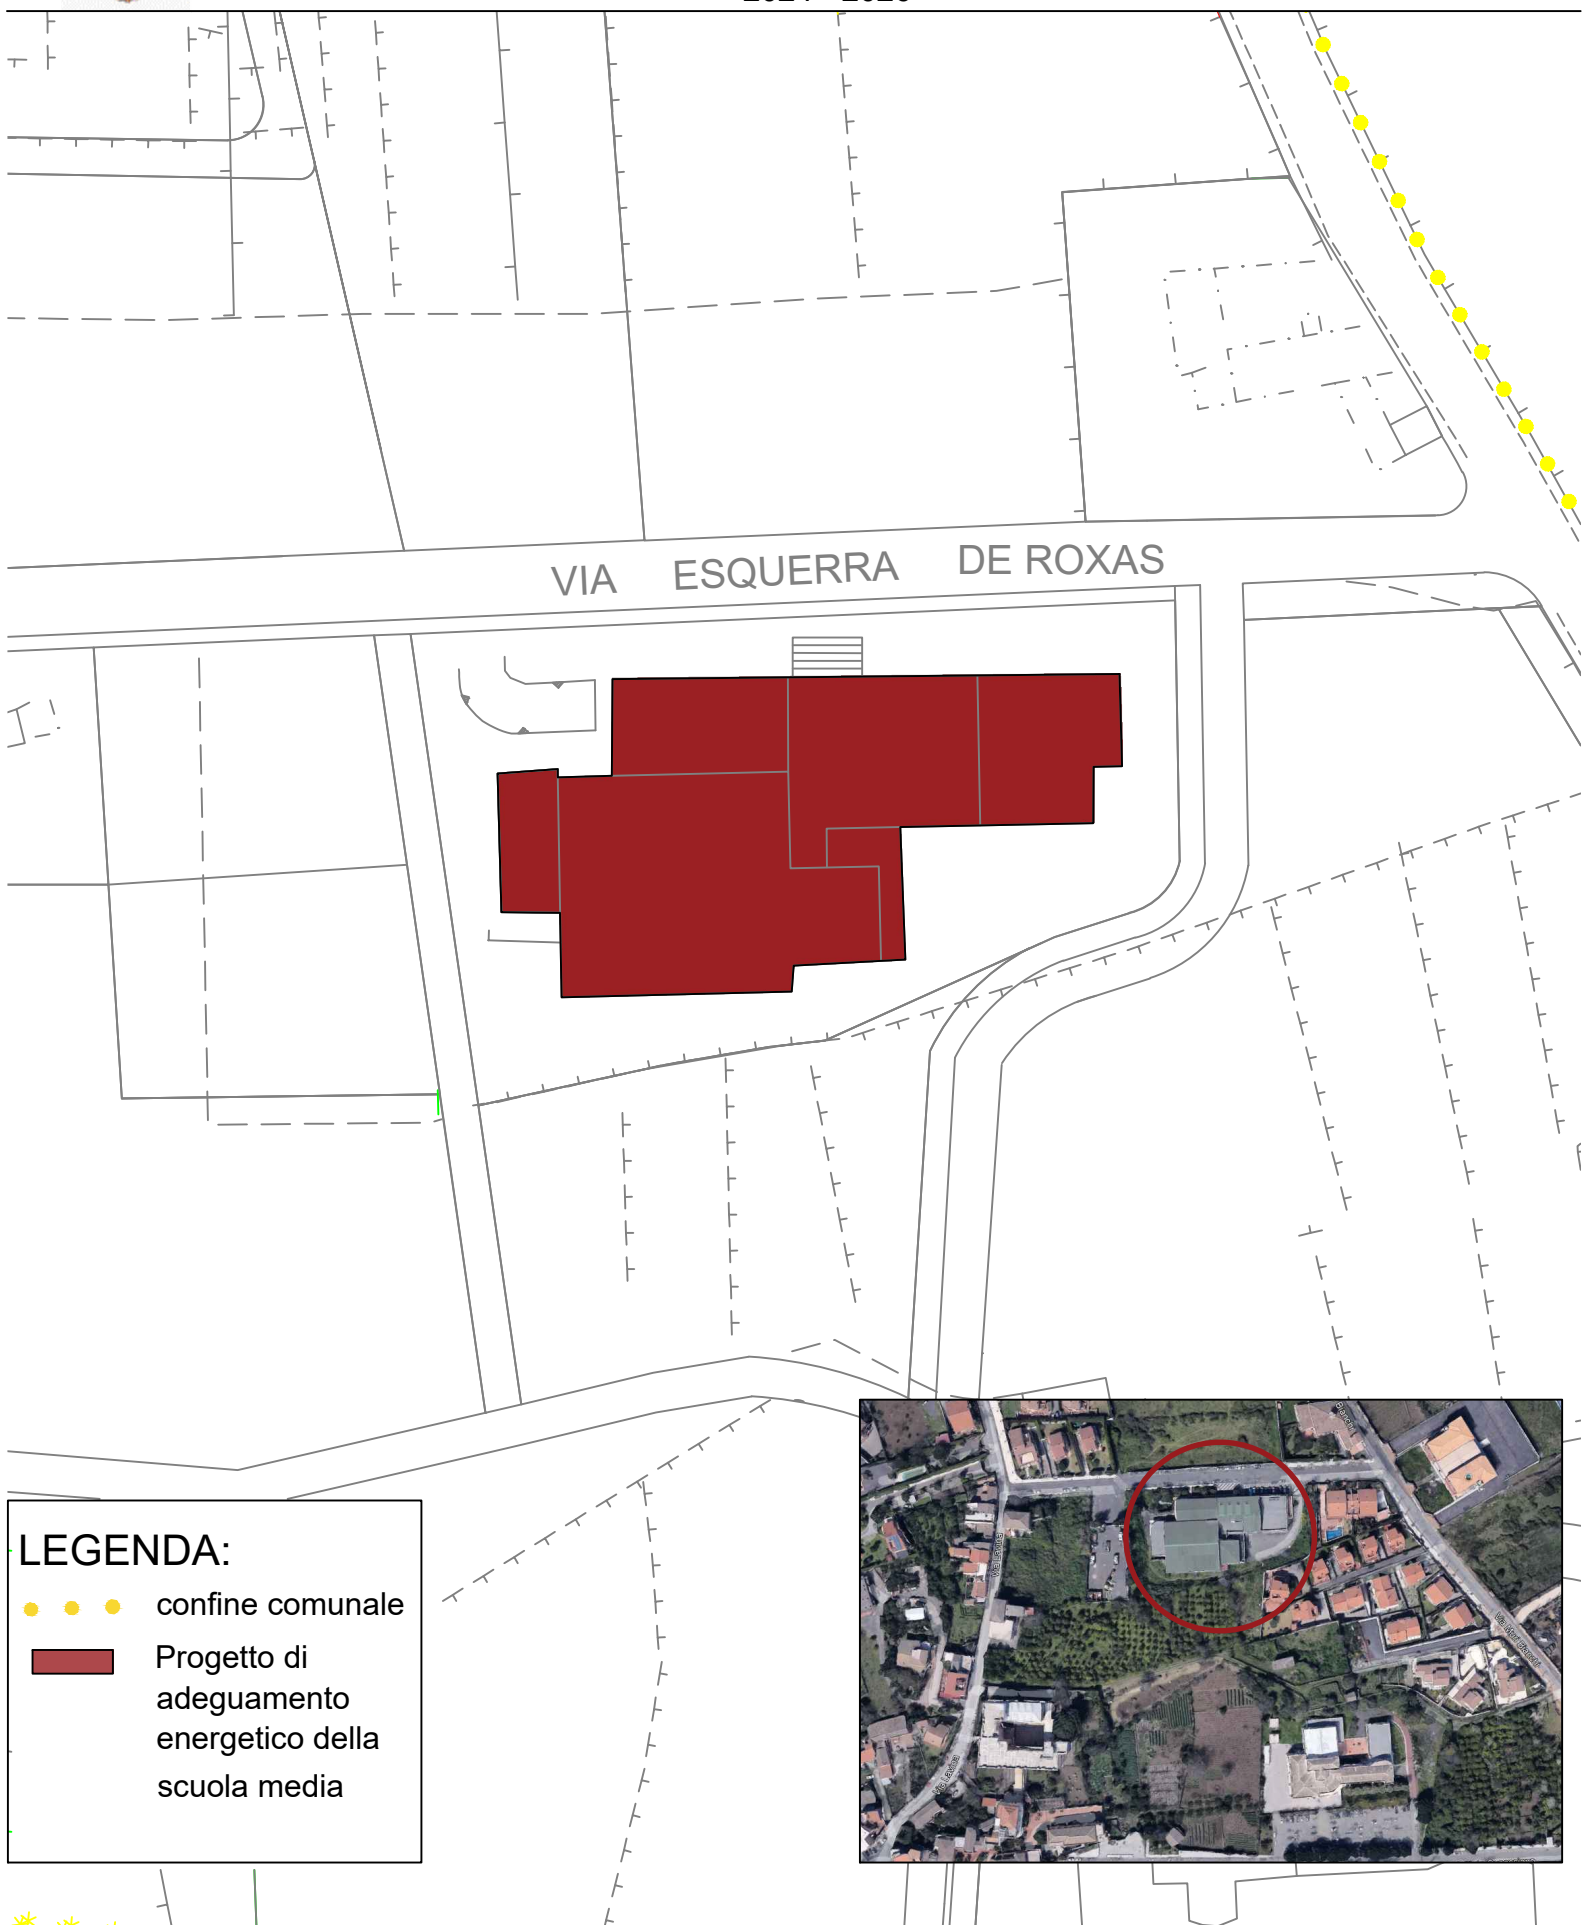

LEGENDA:

- ● ● confine comunale
- Progetto di adeguamento energetico della scuola media

PLANIMETRIA:
N. 4


OPERA: Progetto di adeguamento energetico e ai criteri di edilizia sostenibile e risparmio energetico del Centro Polifunzionale Scuola media



Comune di Aci Bonaccorsi

Programma triennale delle opere pubbliche

2024 - 2026

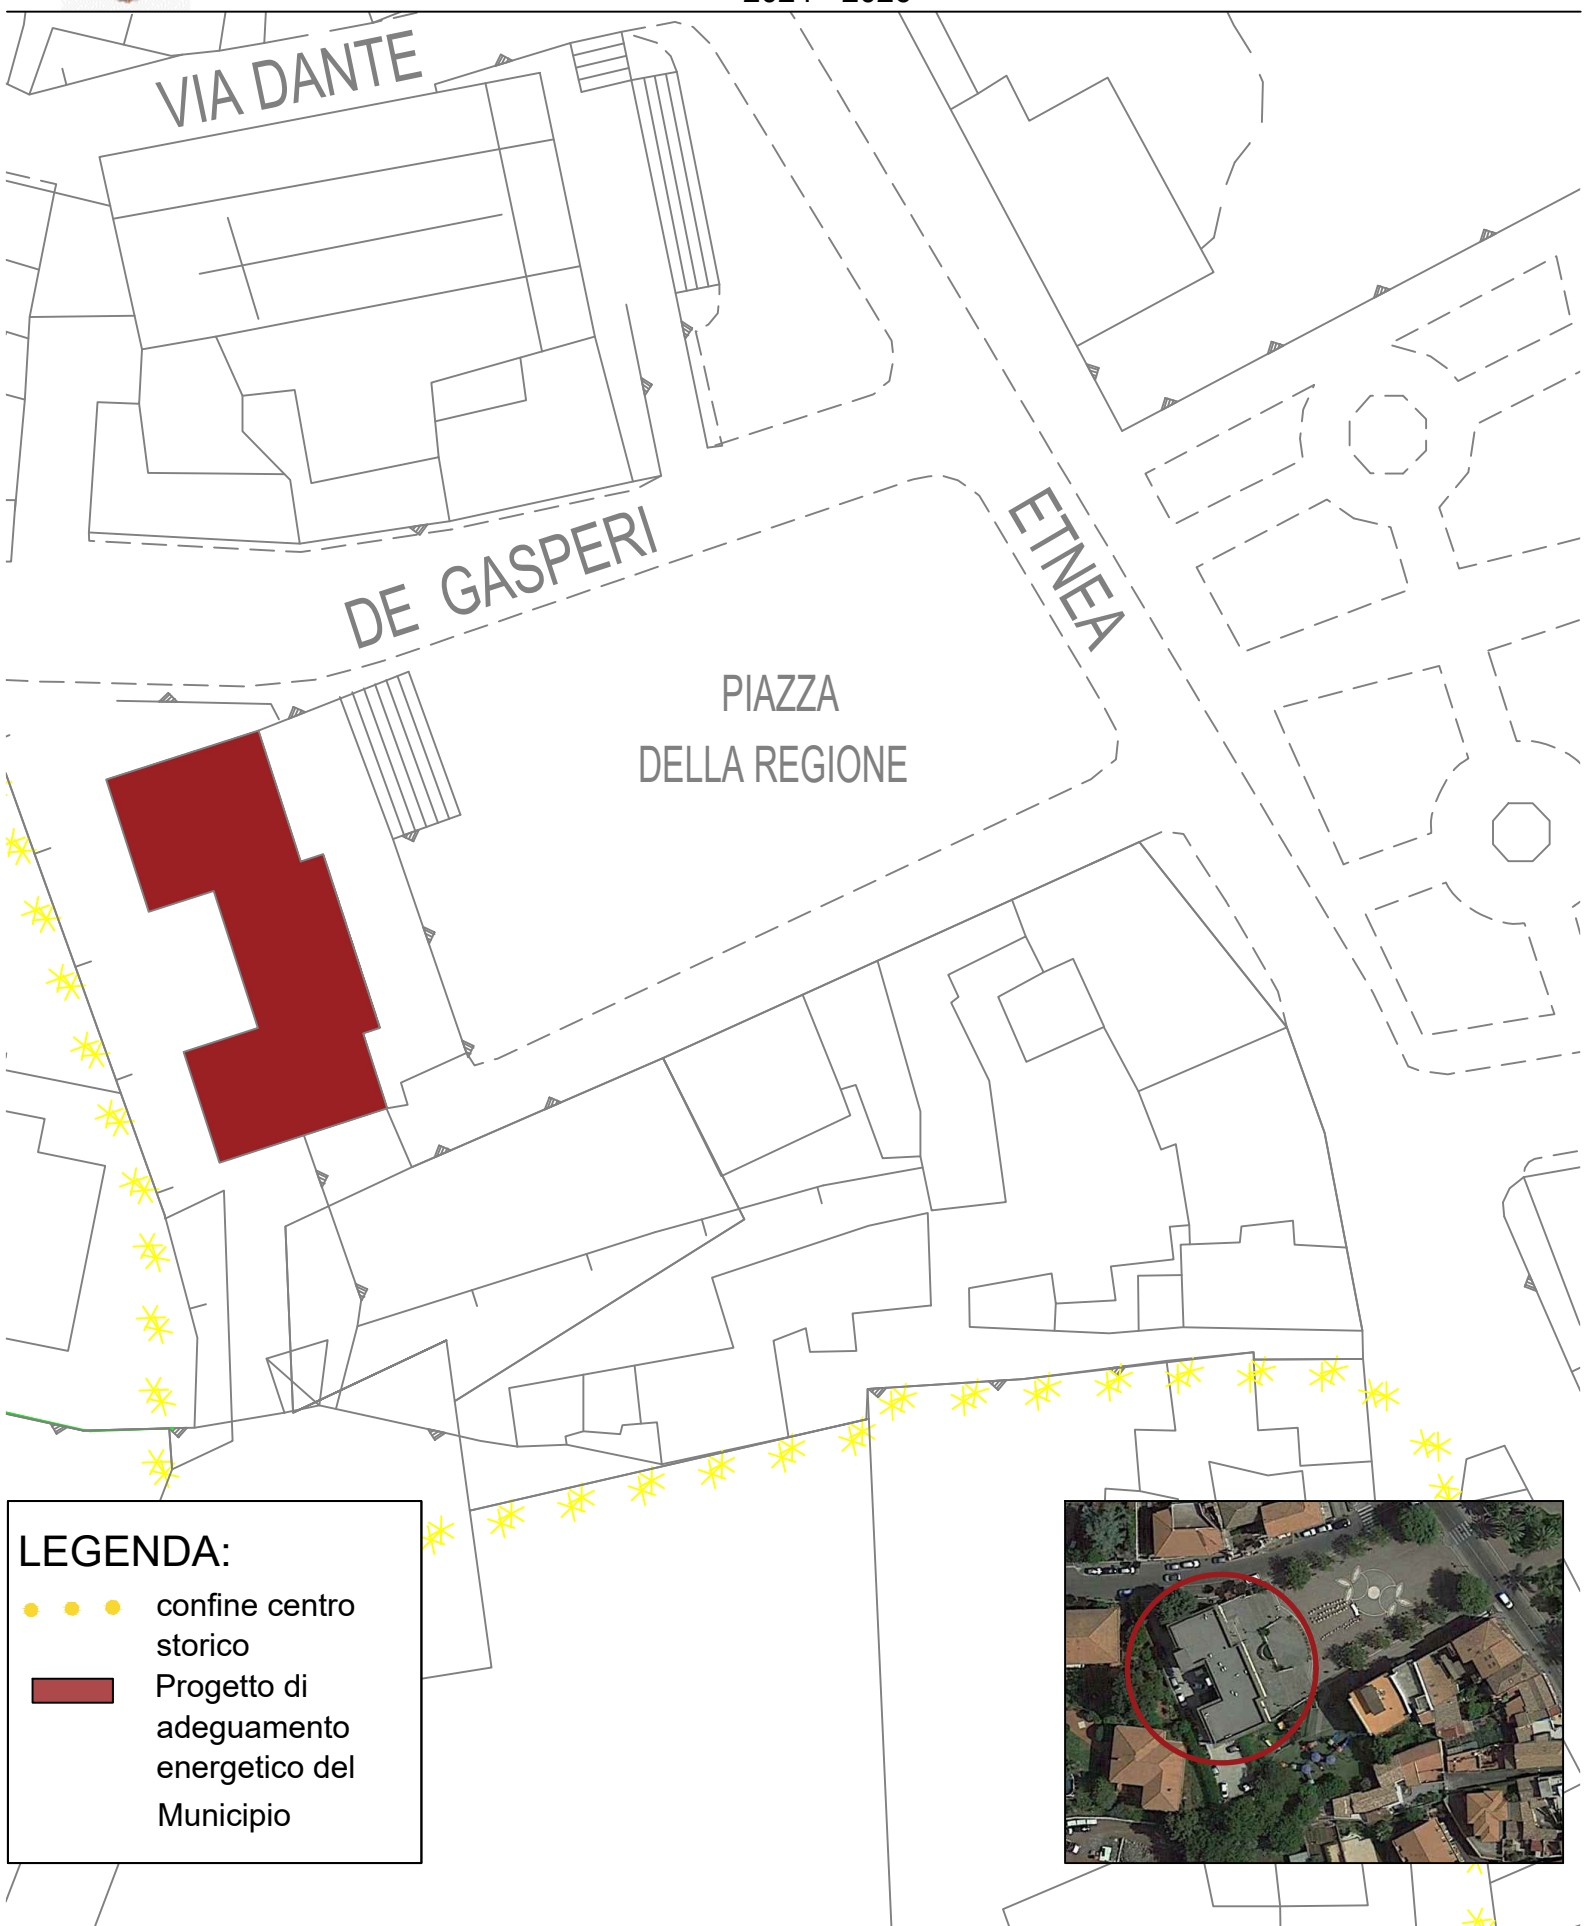

LEGENDA:

- ● ● confine centro storico
- Progetto di adeguamento energetico del Municipio

PLANIMETRIA:
N. 5


OPERA: Progetto di adeguamento energetico ai criteri di edilizia sostenibile e risparmio energetico del Municipio



Comune di Aci Bonaccorsi

Programma triennale delle opere pubbliche

2024 - 2026

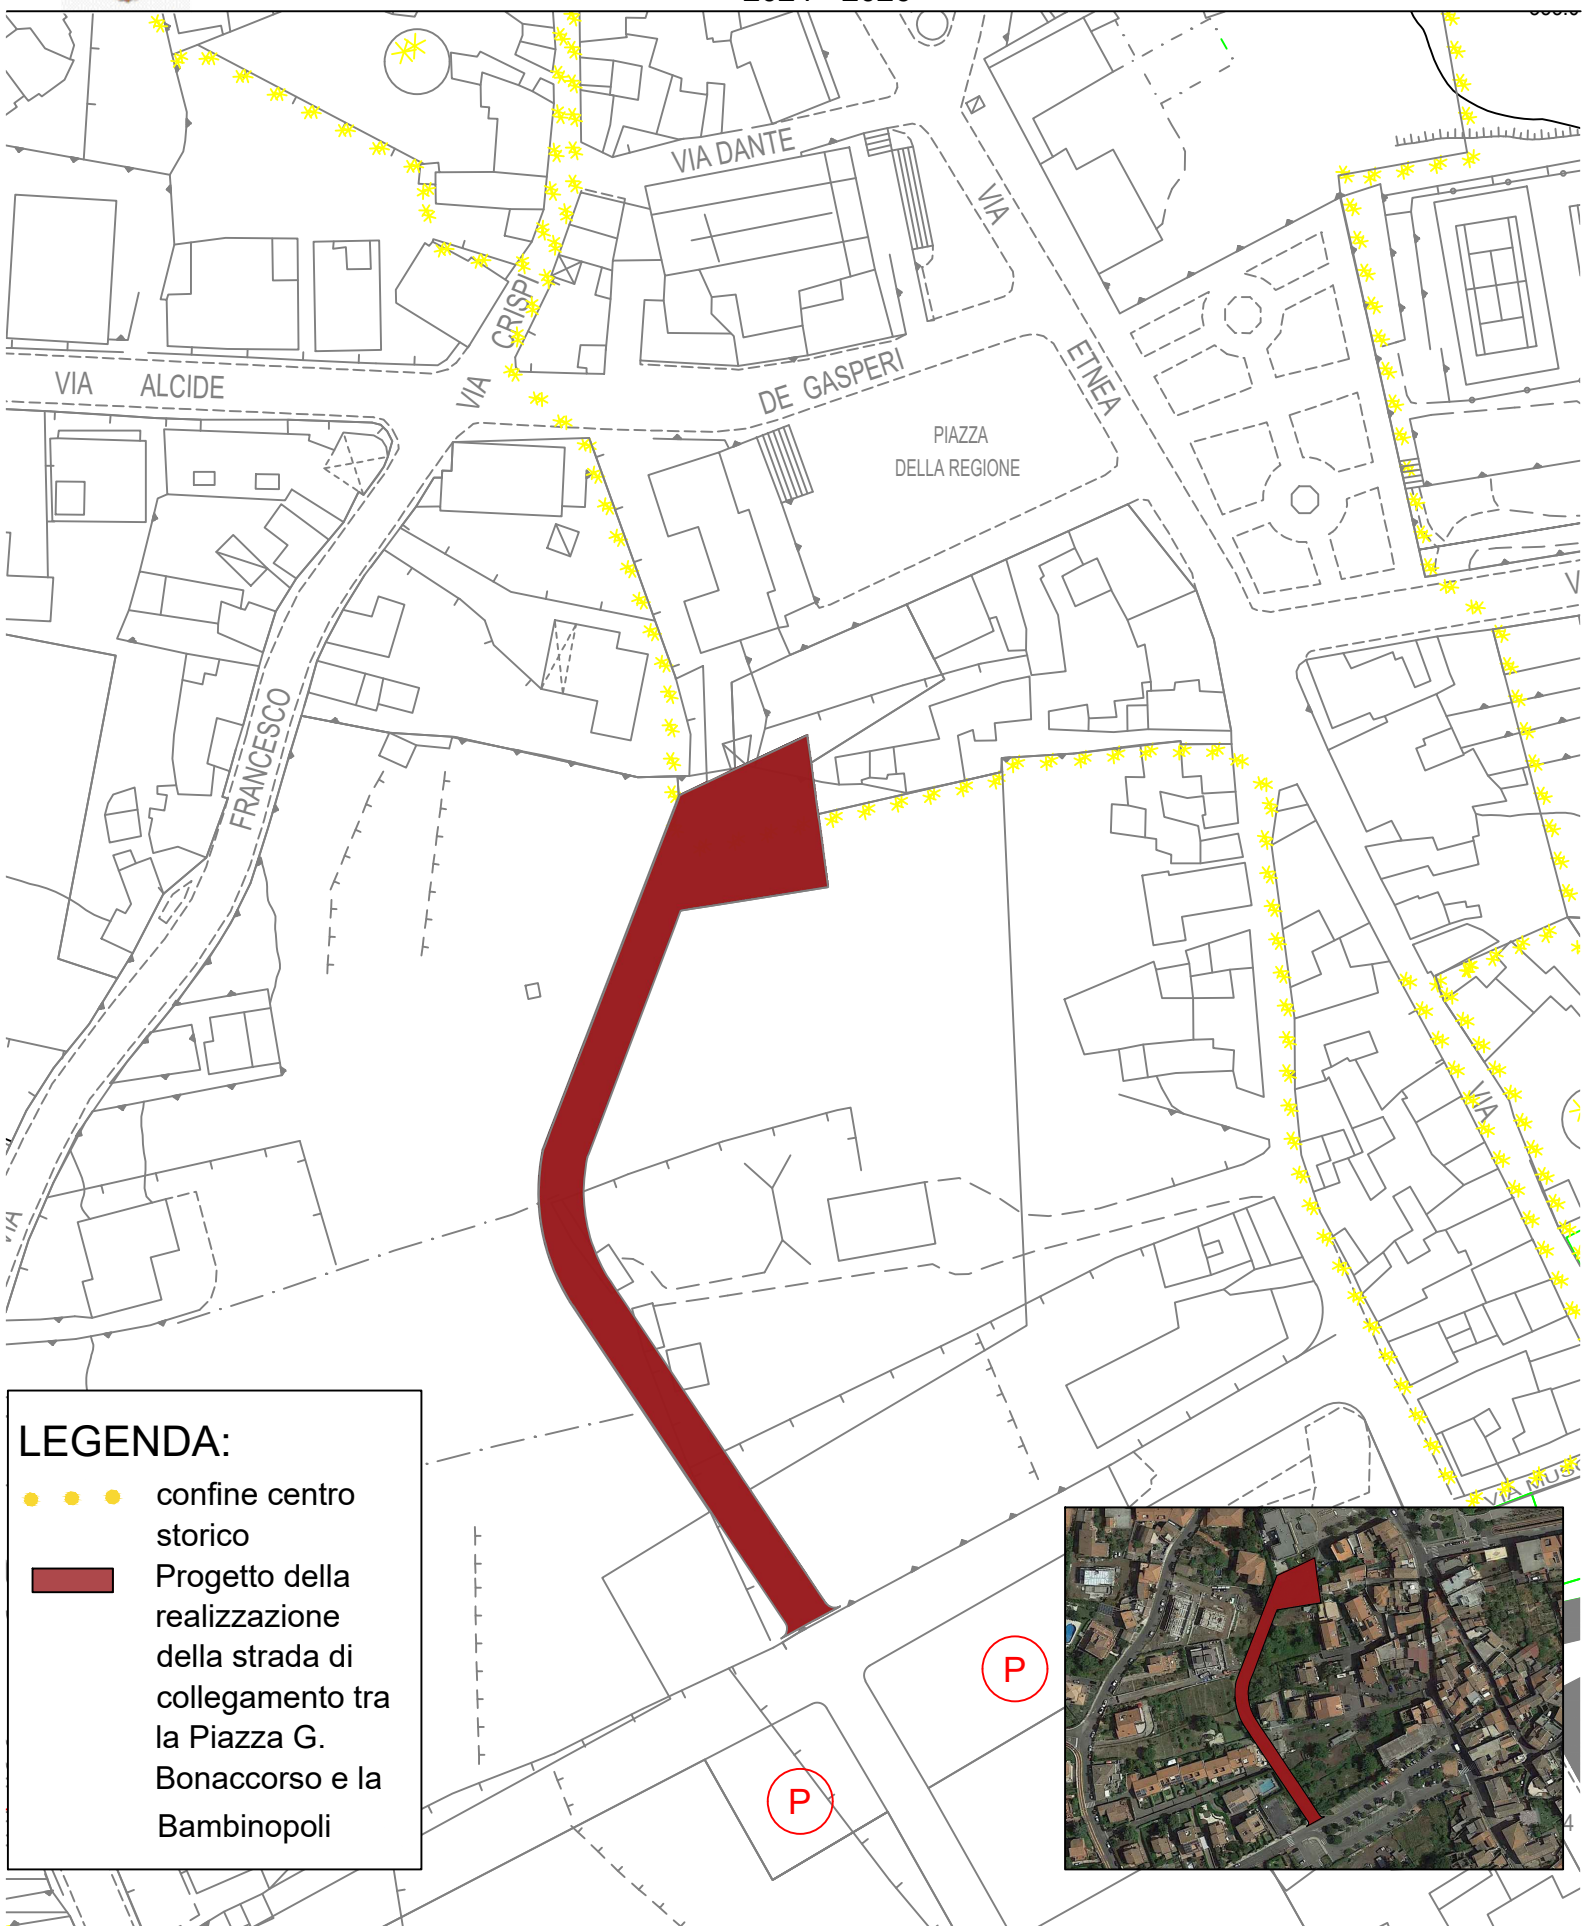

LEGENDA:

- ● ● confine centro storico
- Progetto della realizzazione della strada di collegamento tra la Piazza G. Bonaccorso e la Bambinopoli

PLANIMETRIA:
N. 6


OPERA: Progetto di realizzazione della strada di PRG che collega Piazza G. Bonaccorso con la Bambinopoli con annesso parcheggio



Comune di Aci Bonaccorsi

Programma triennale delle opere pubbliche

2024 - 2026

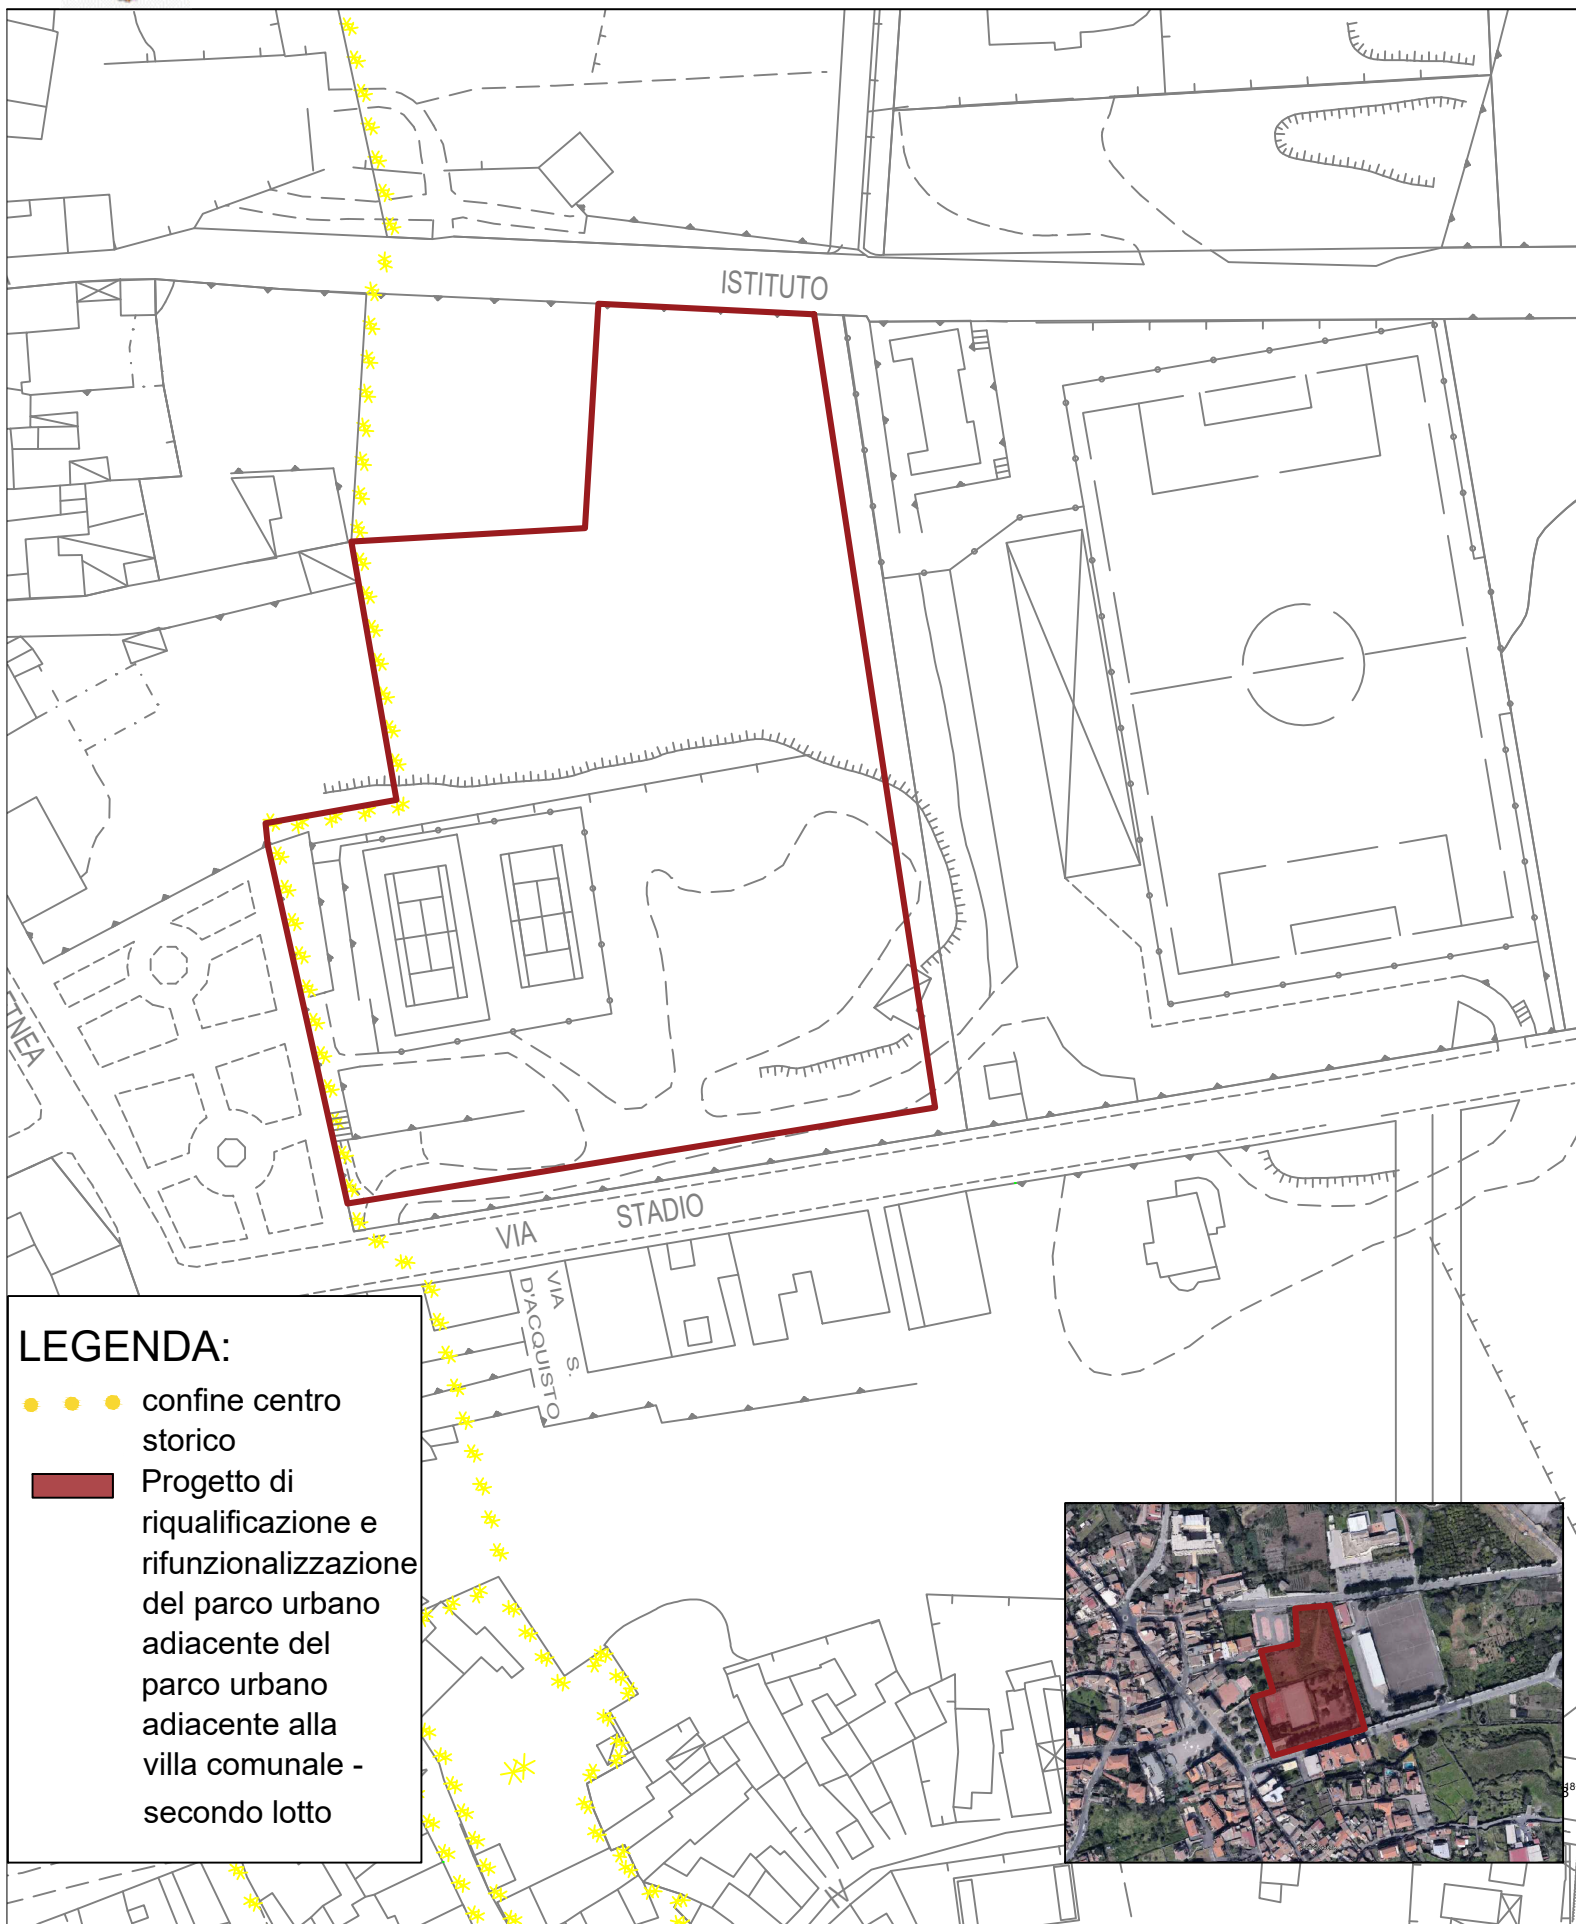




Comune di Aci Bonaccorsi

Programma triennale delle opere pubbliche

2024 - 2026

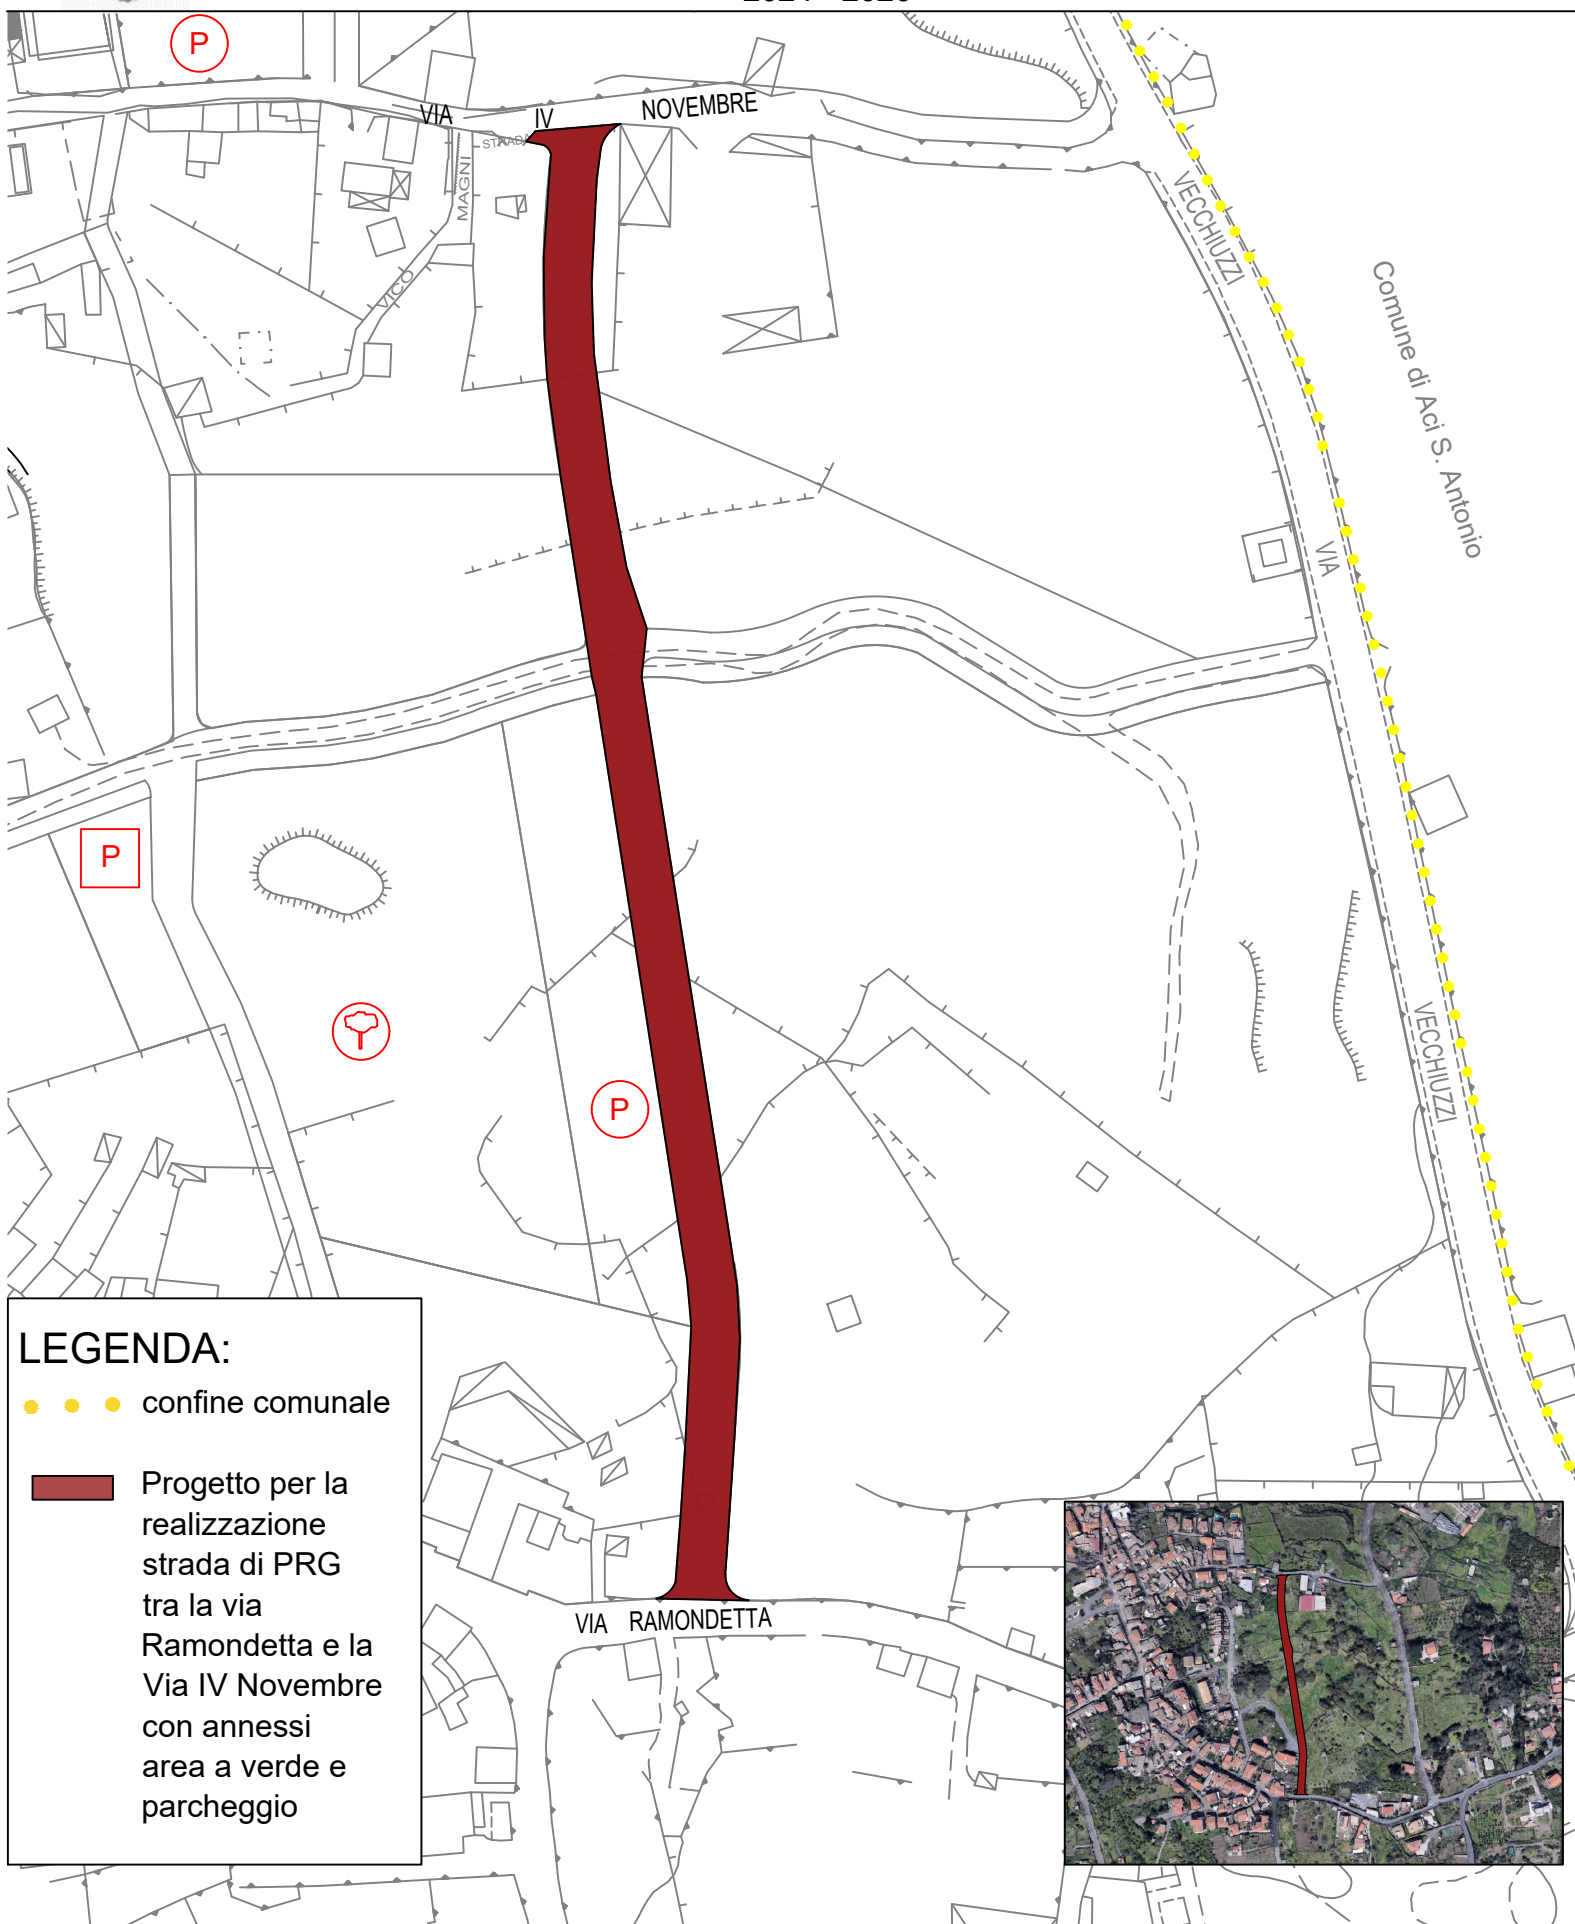


OPERA: Realizzazione strada di PRG tra la via Ramondetta e la Via IV Novembre con annessi area a verde e parcheggio



Comune di Aci Bonaccorsi

Programma triennale delle opere pubbliche

2024 - 2026

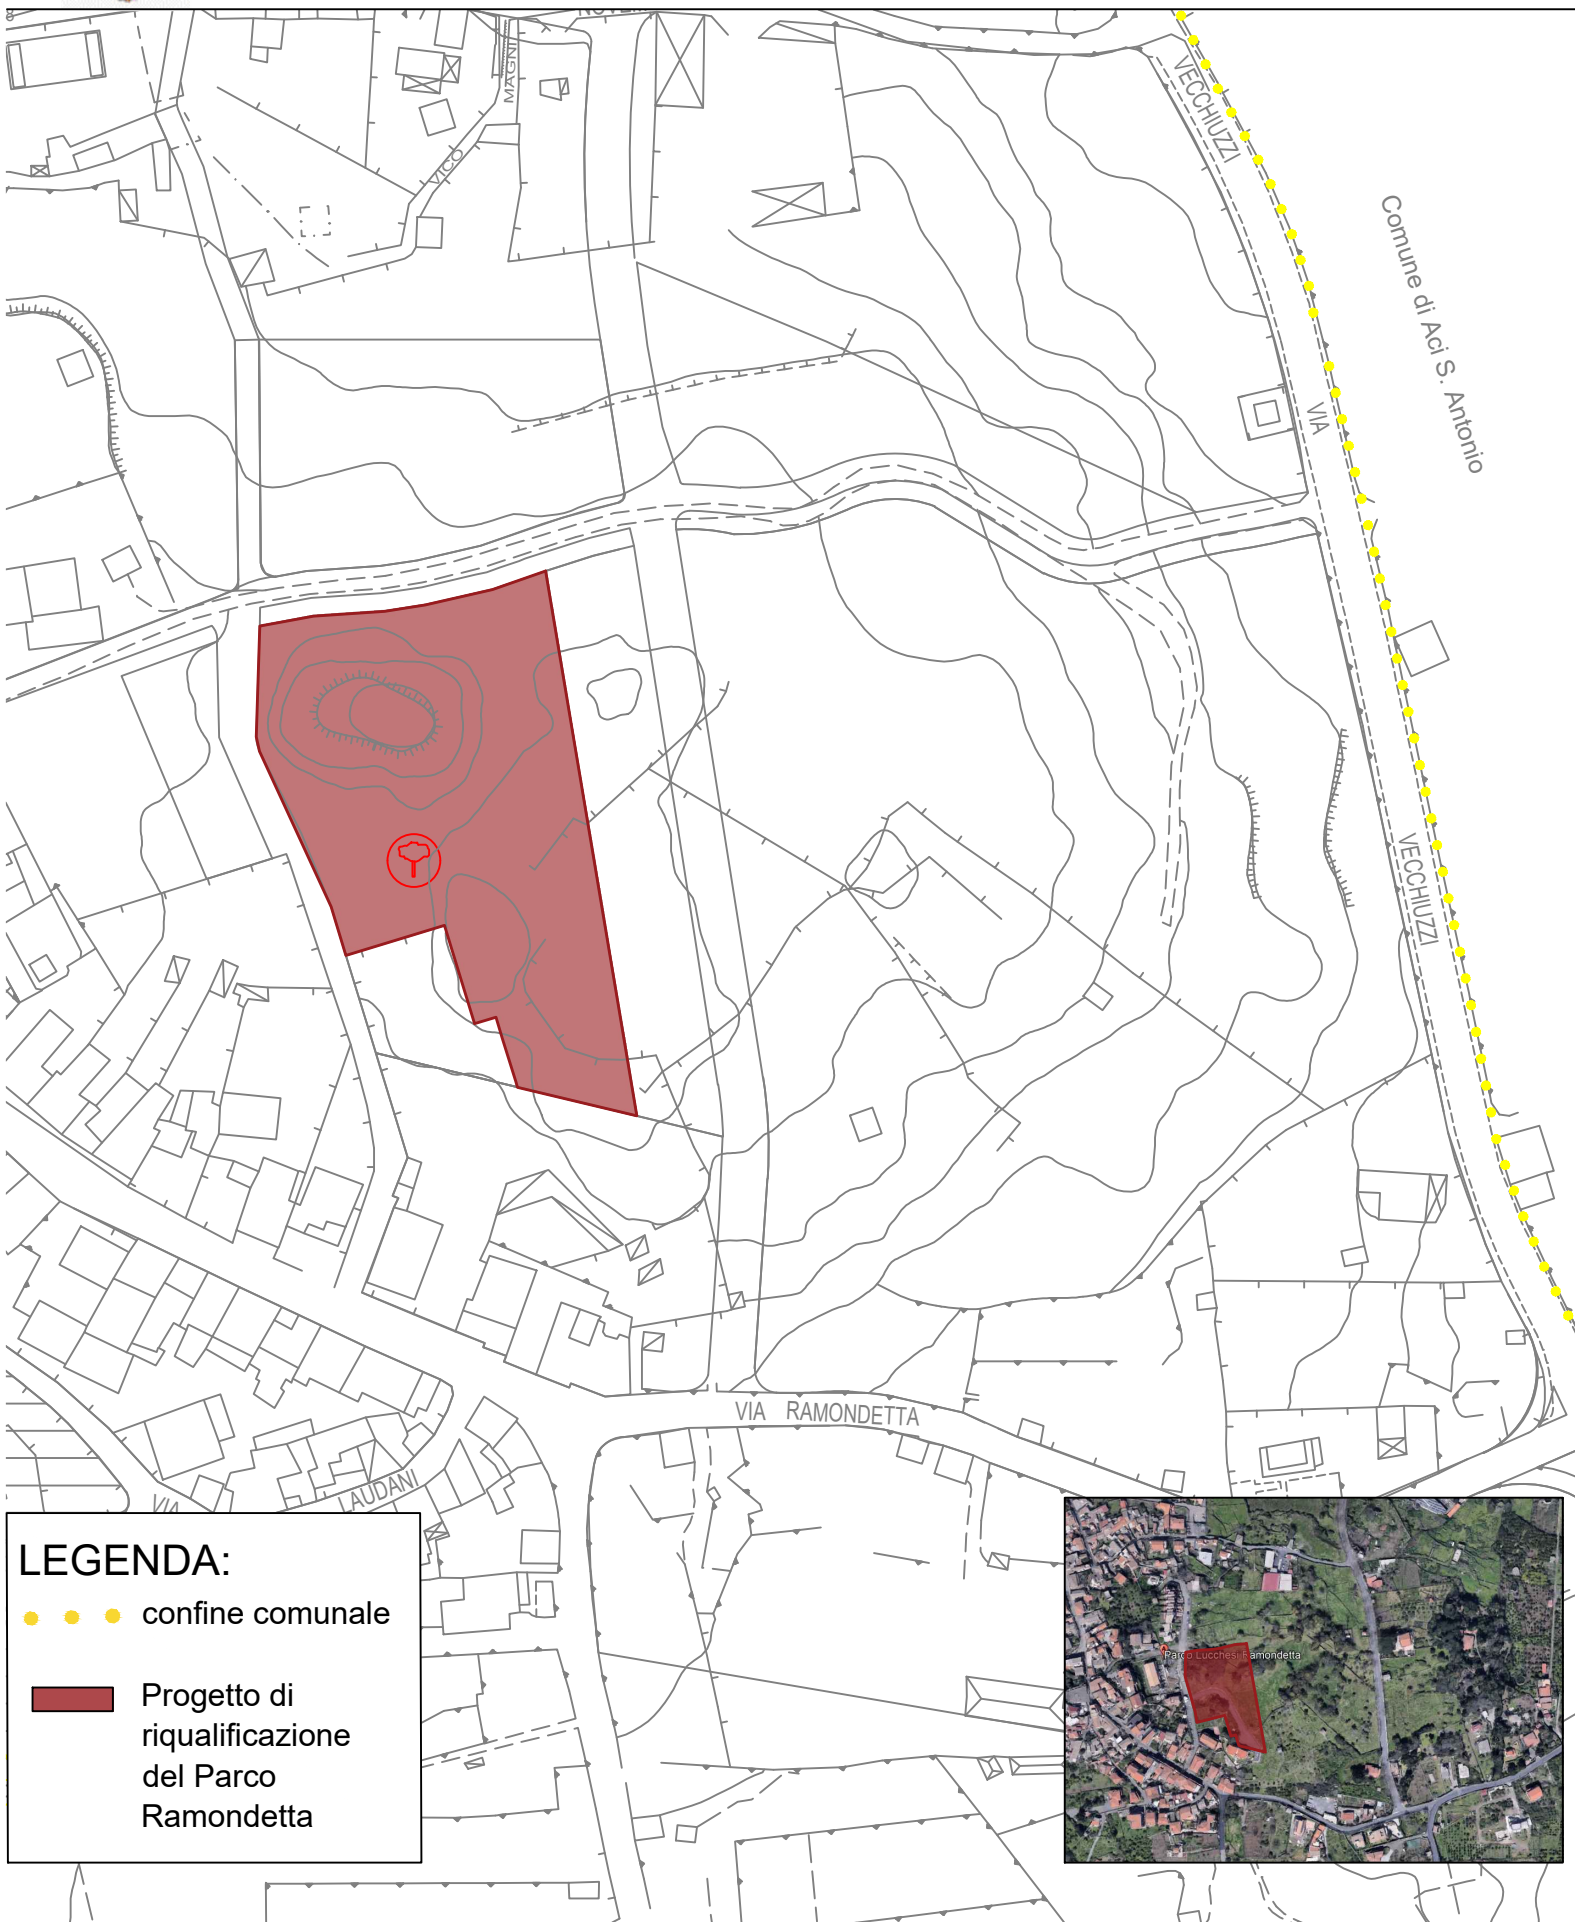




Comune di Aci Bonaccorsi

Programma triennale delle opere pubbliche

2024 - 2026

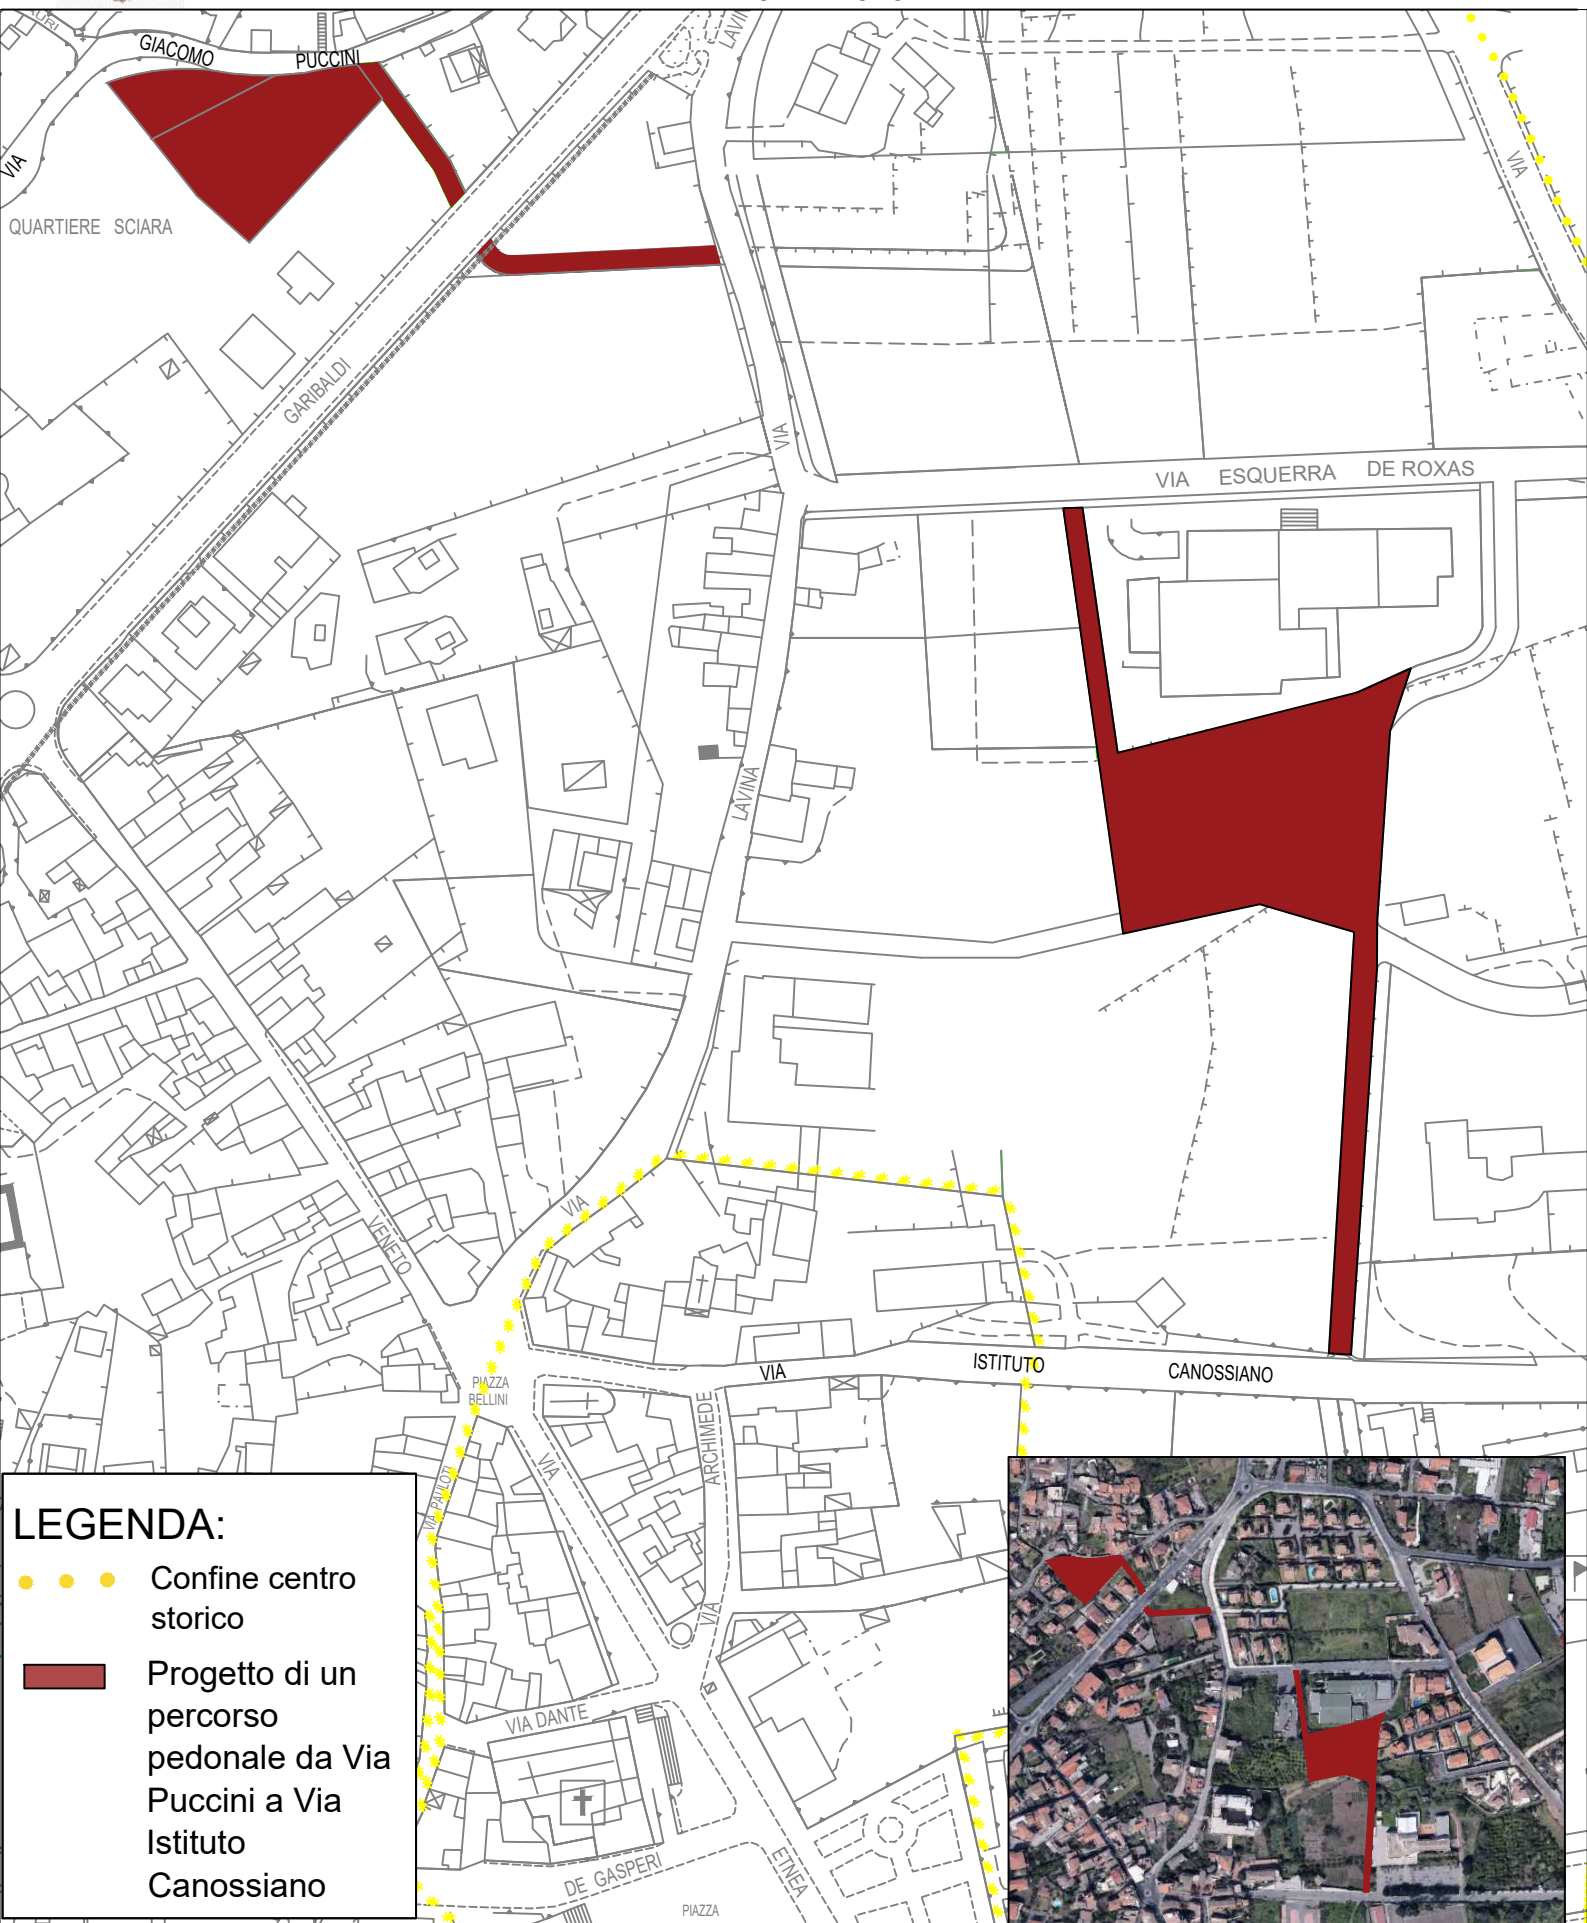




Comune di Aci Bonaccorsi

Programma triennale delle opere pubbliche

2024 - 2026

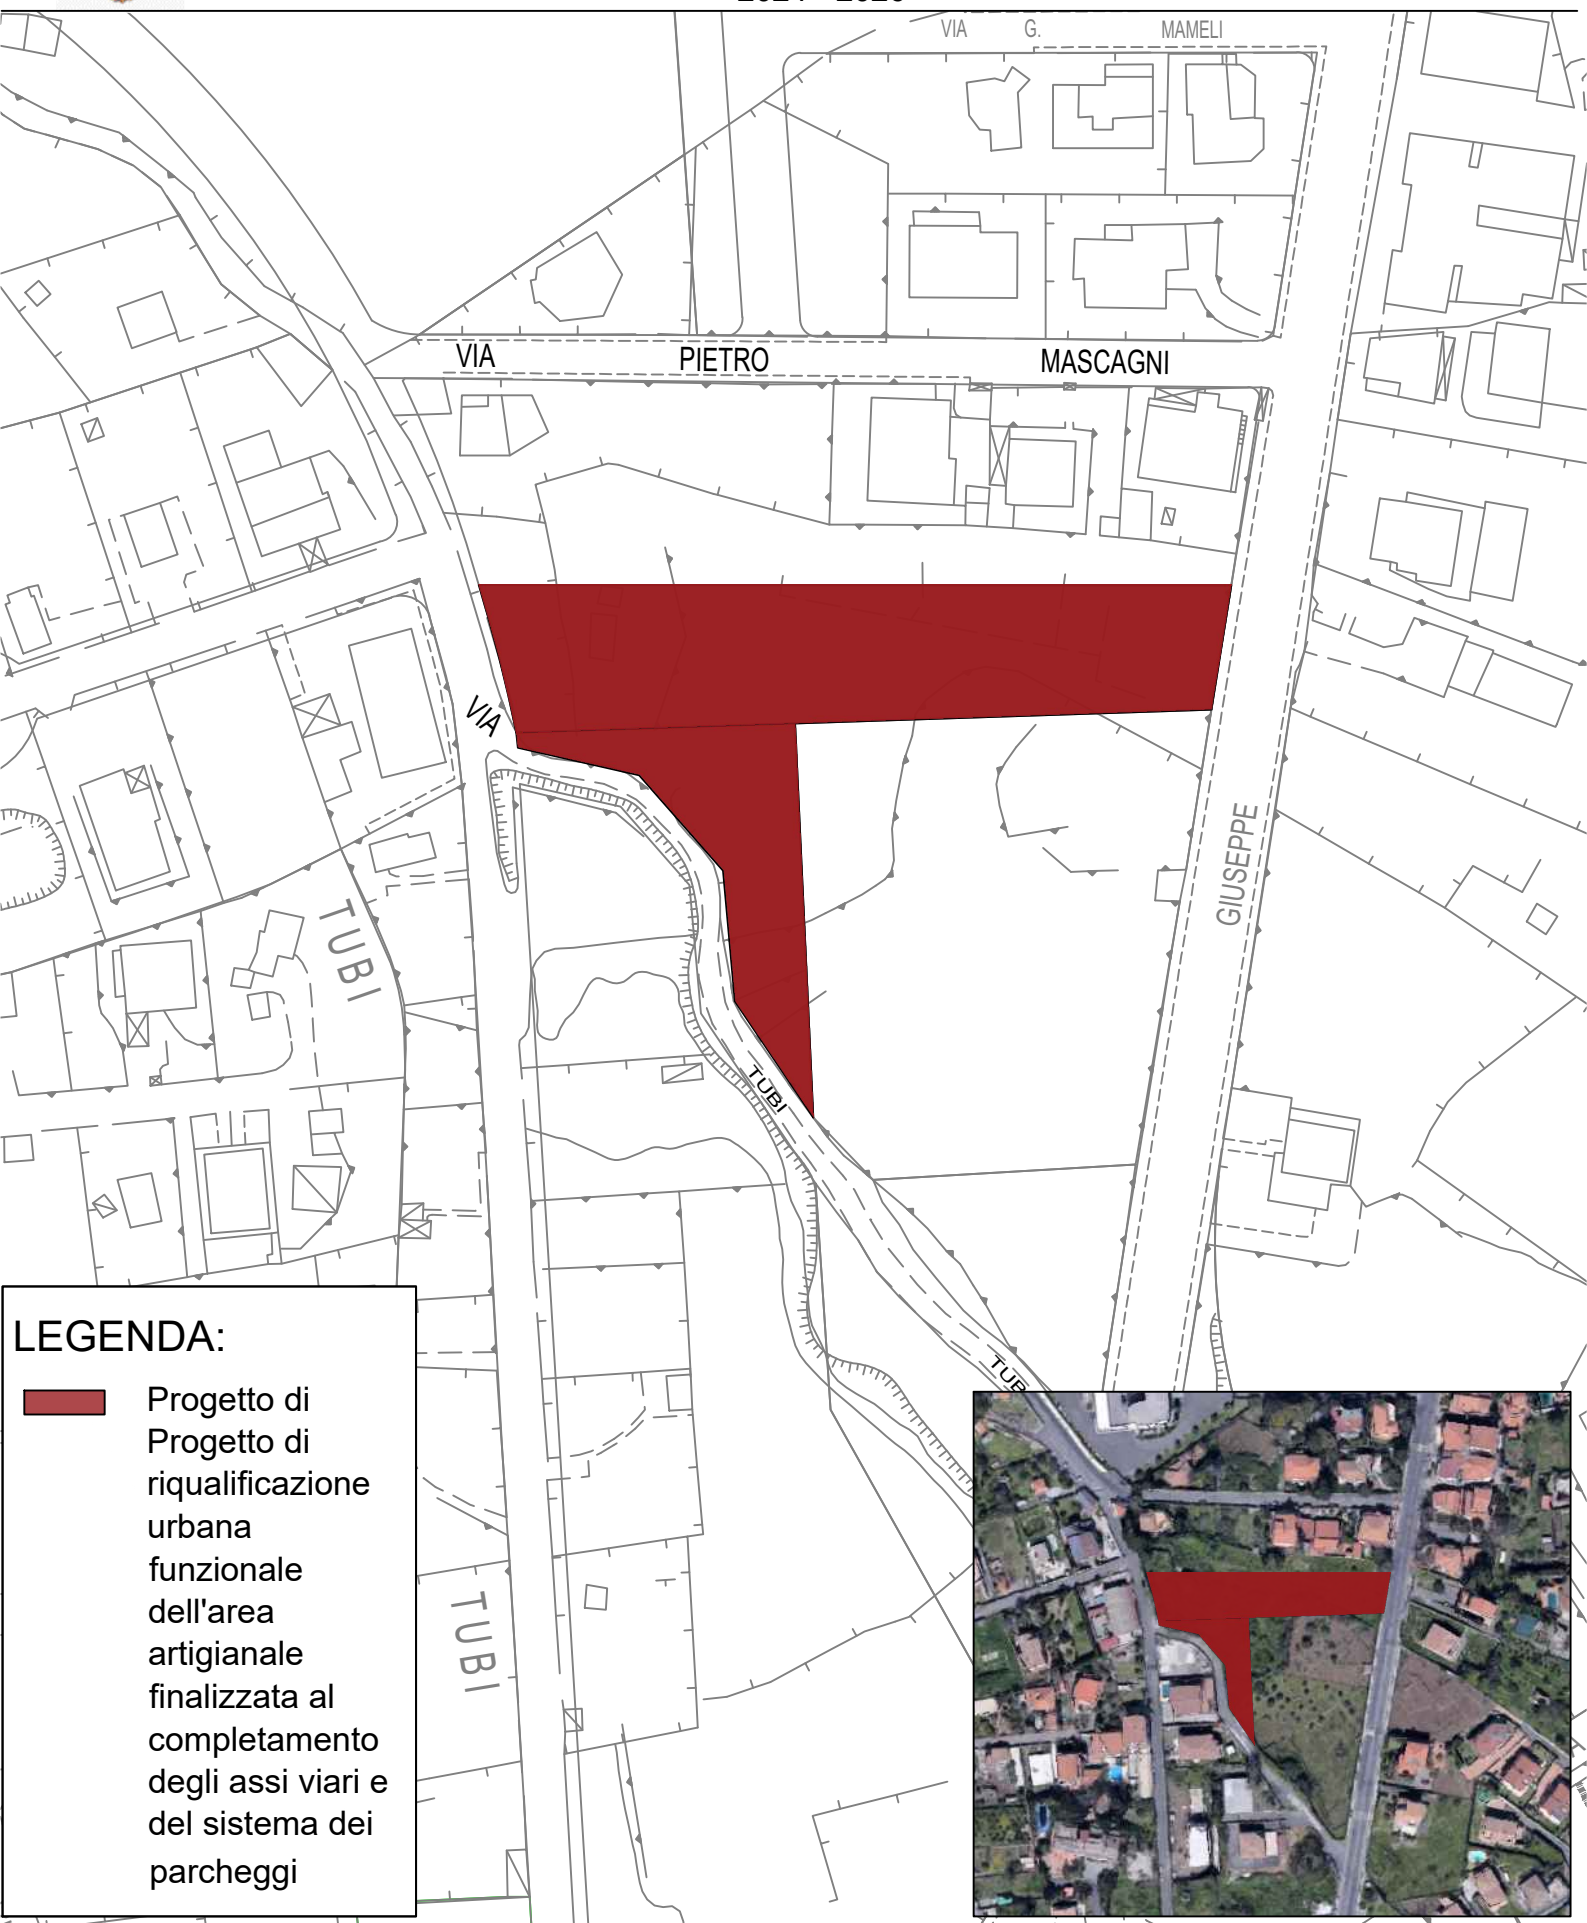

LEGENDA:

-  Progetto di
Progetto di
riqualificazione
urbana
funzionale
dell'area
artigianale
finalizzata al
completamento
degli assi viari e
del sistema dei
parcheggi

PLANIMETRIA:
N. 11

OPERA: Progetto di riqualificazione urbana funzionale dell'area artigianale
finalizzata al completamento degli assi viari e del sistema dei parcheggi



Comune di Aci Bonaccorsi

Programma triennale delle opere pubbliche

2024 - 2026



PLANIMETRIA:
N. 12


OPERA: Progetto di ampliamento del plesso scolastico di Via Istituto Canossiano



Comune di Aci Bonaccorsi


Programma triennale delle opere pubbliche

2024 - 2026

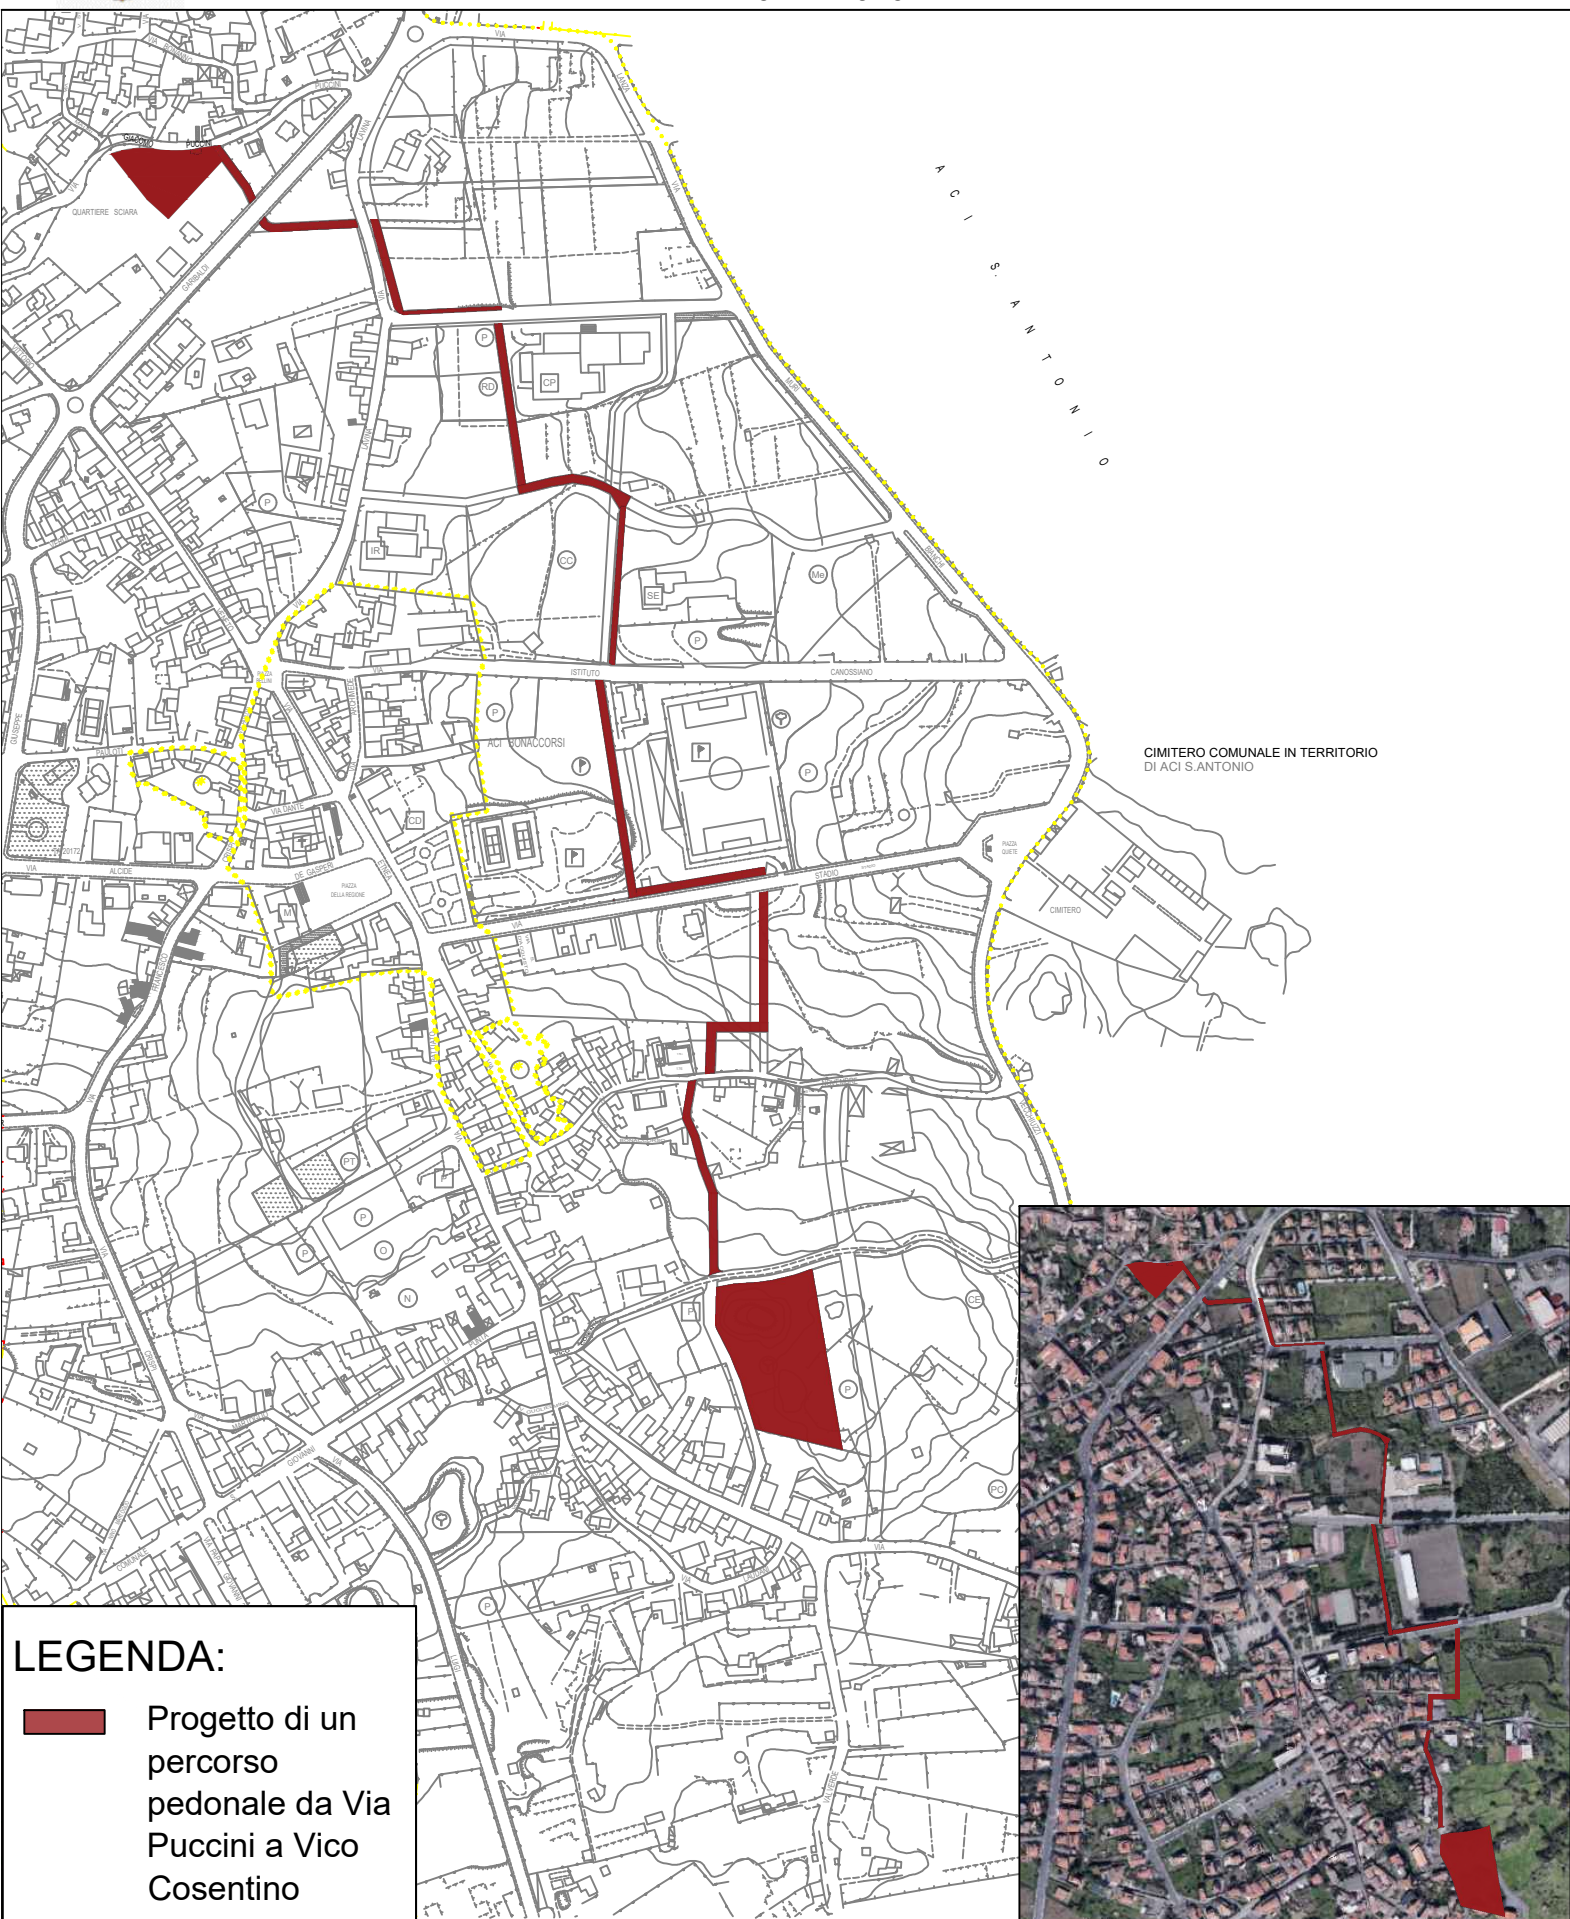

PLANIMETRIA:
N. 13

OPERA: Progetto di un percorso pedonale da Via Puccini a Vico Cosentino

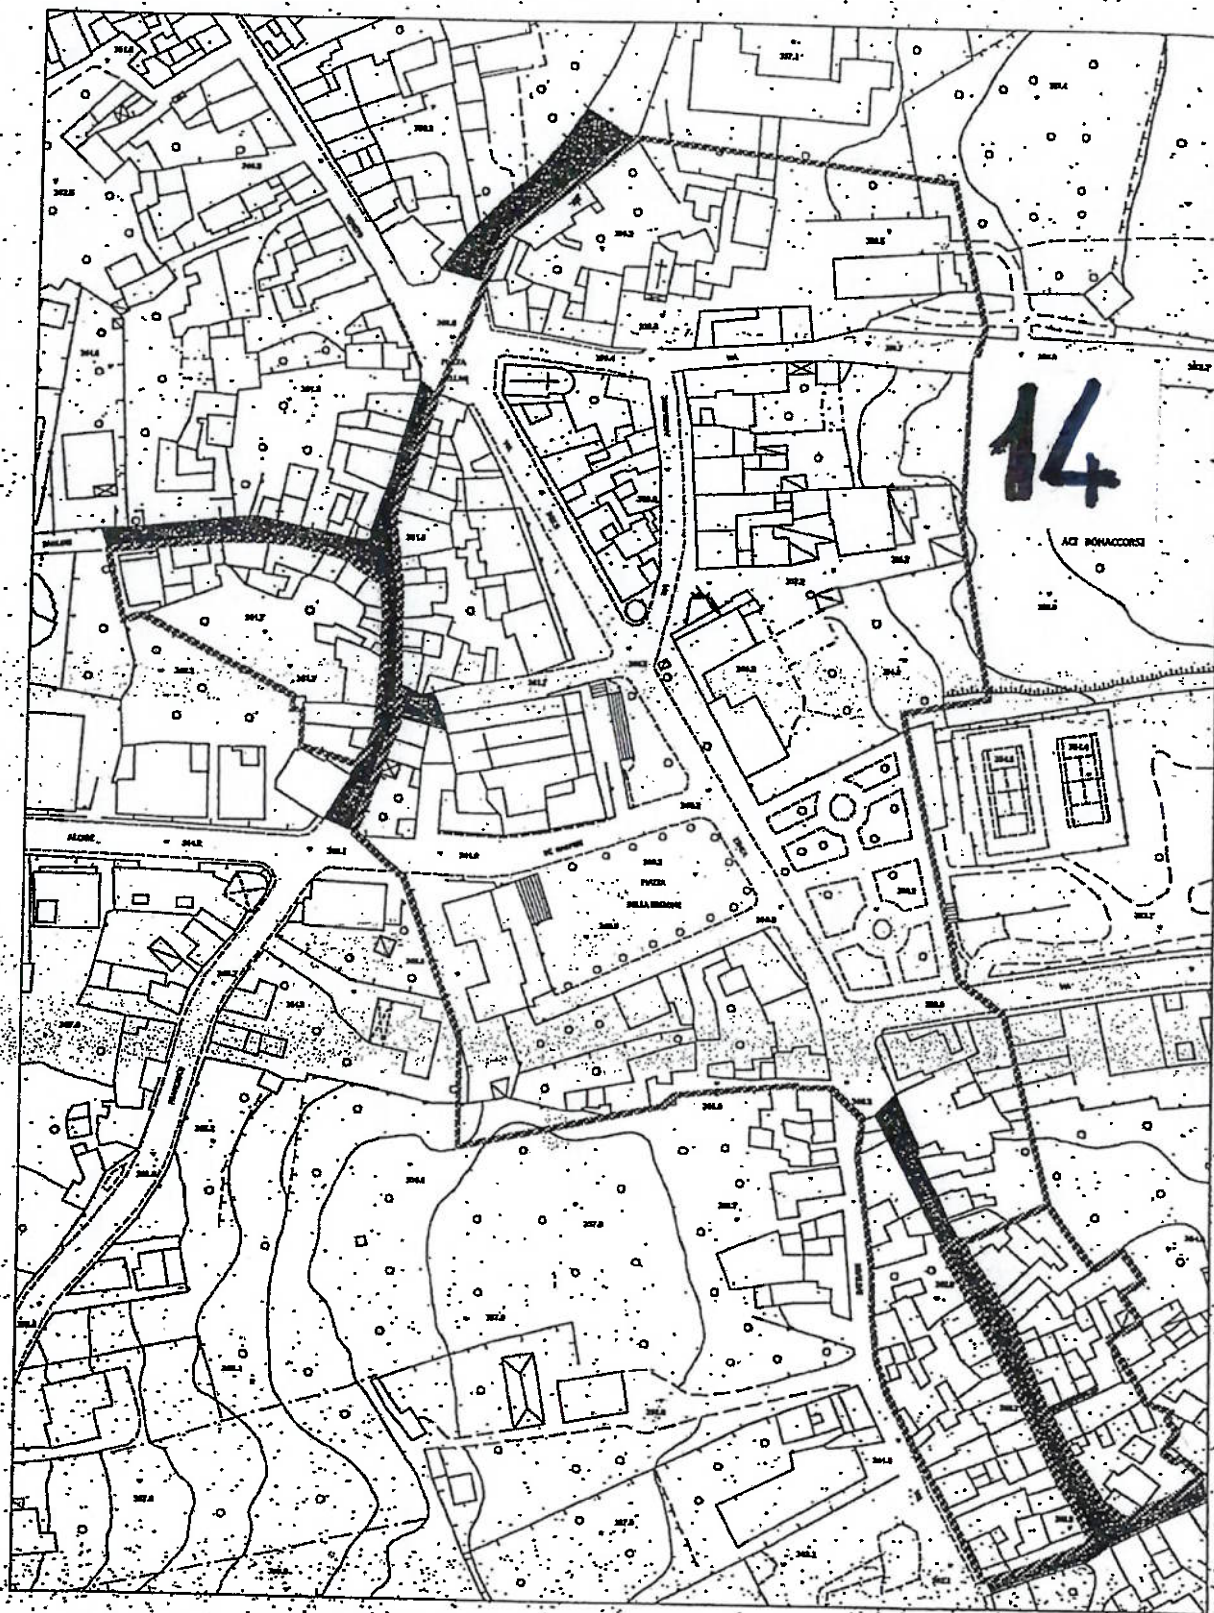


COMUNE DI ACÌ BONACCORSÌ - Scala 1:2.000

-  Perimetrazione del centro storico.
-  Strade del centro storico provviste di illuminazione artistica.
-  Strade del centro storico sprovviste di illuminazione artistica.


14

Illuminazione artistica del centro storico. Stralcio di completamento.

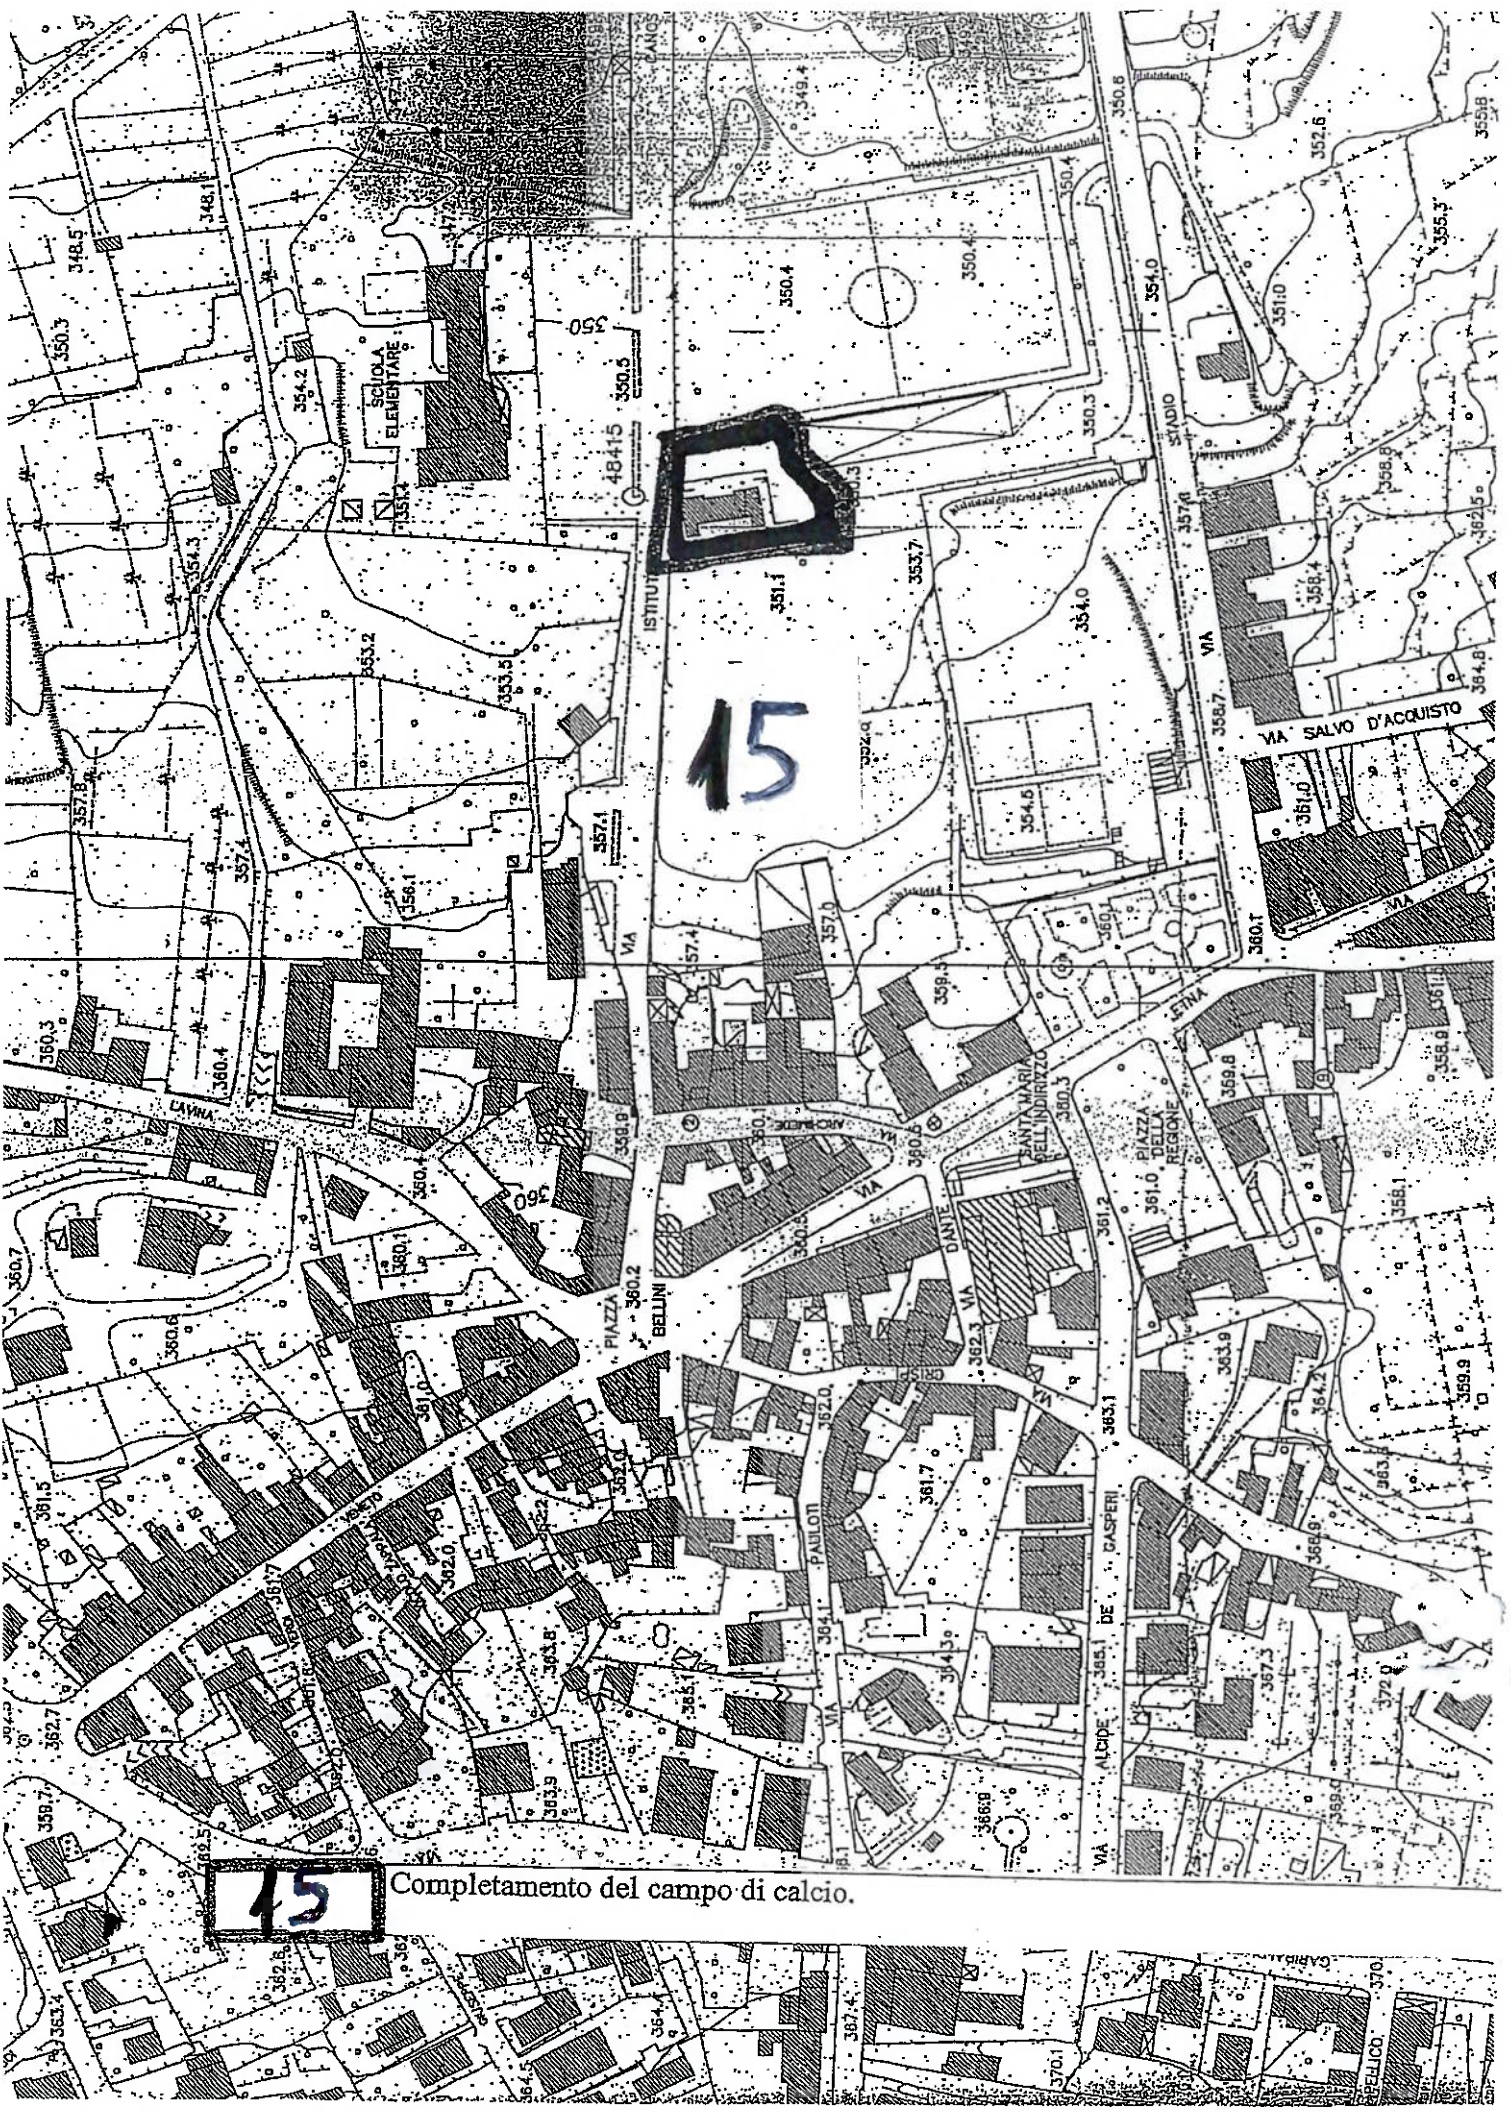

15

Completamento del campo di calcio.

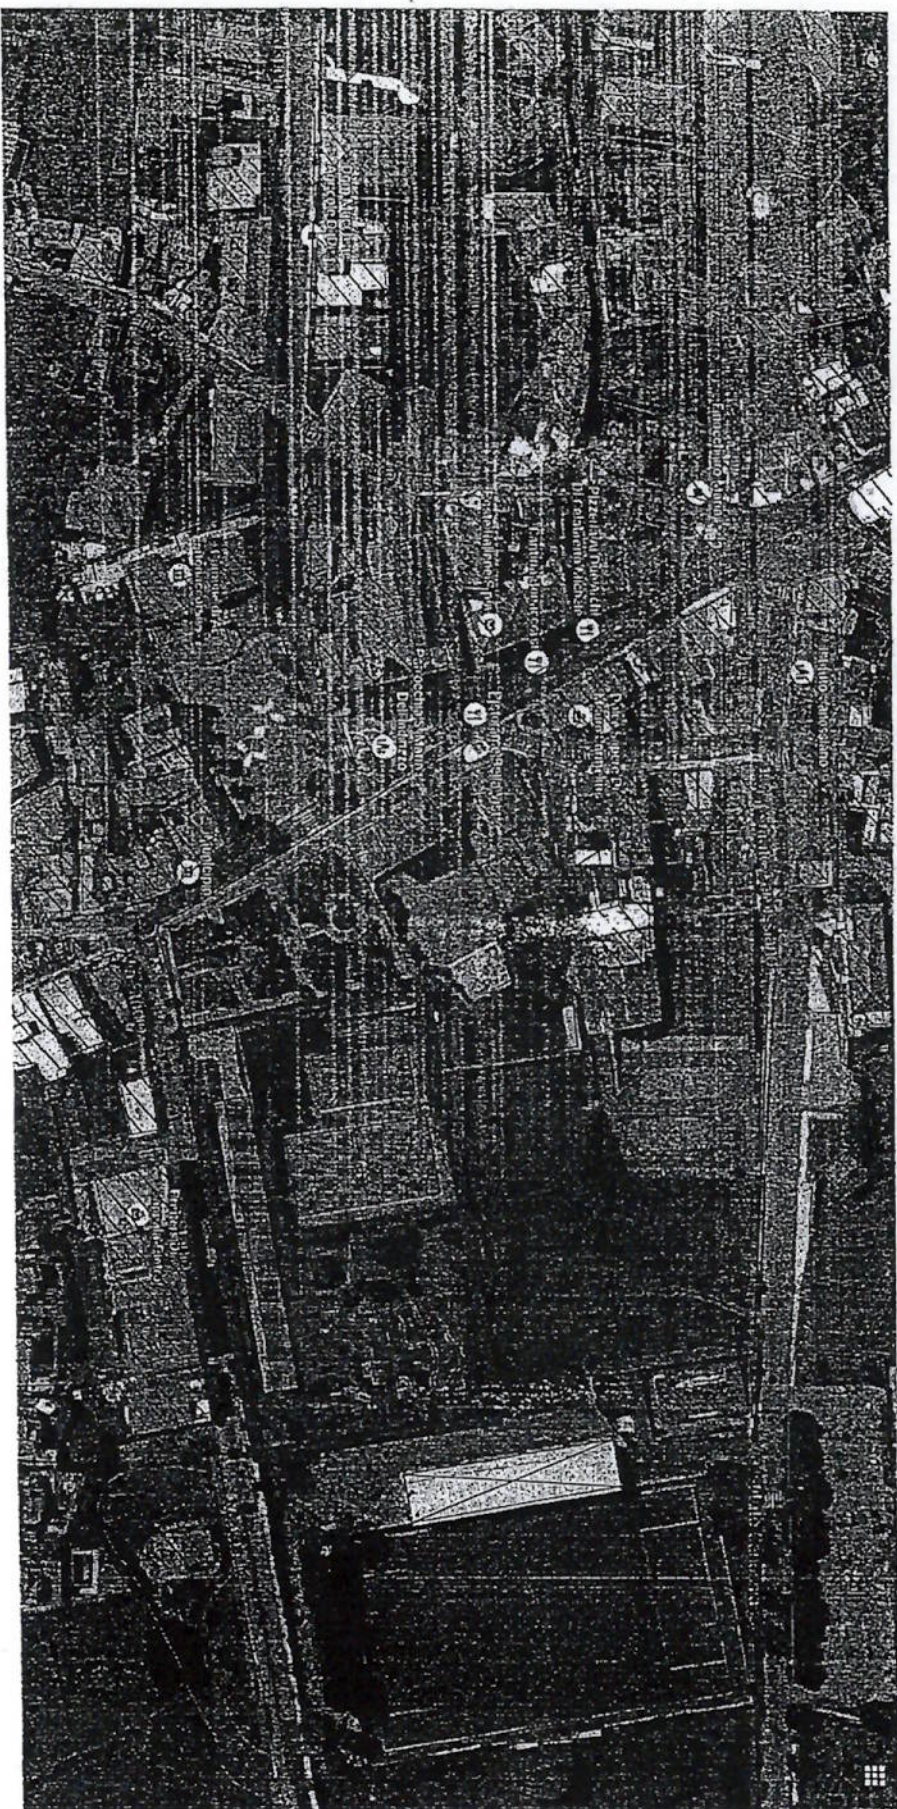

Planimetria scala 1:2000


— Area di progetto

▨ Accesso all'area di progetto

▩ Rampa disabili

▤ Aree da riqualificare

■ Area attrezzata a skateparks

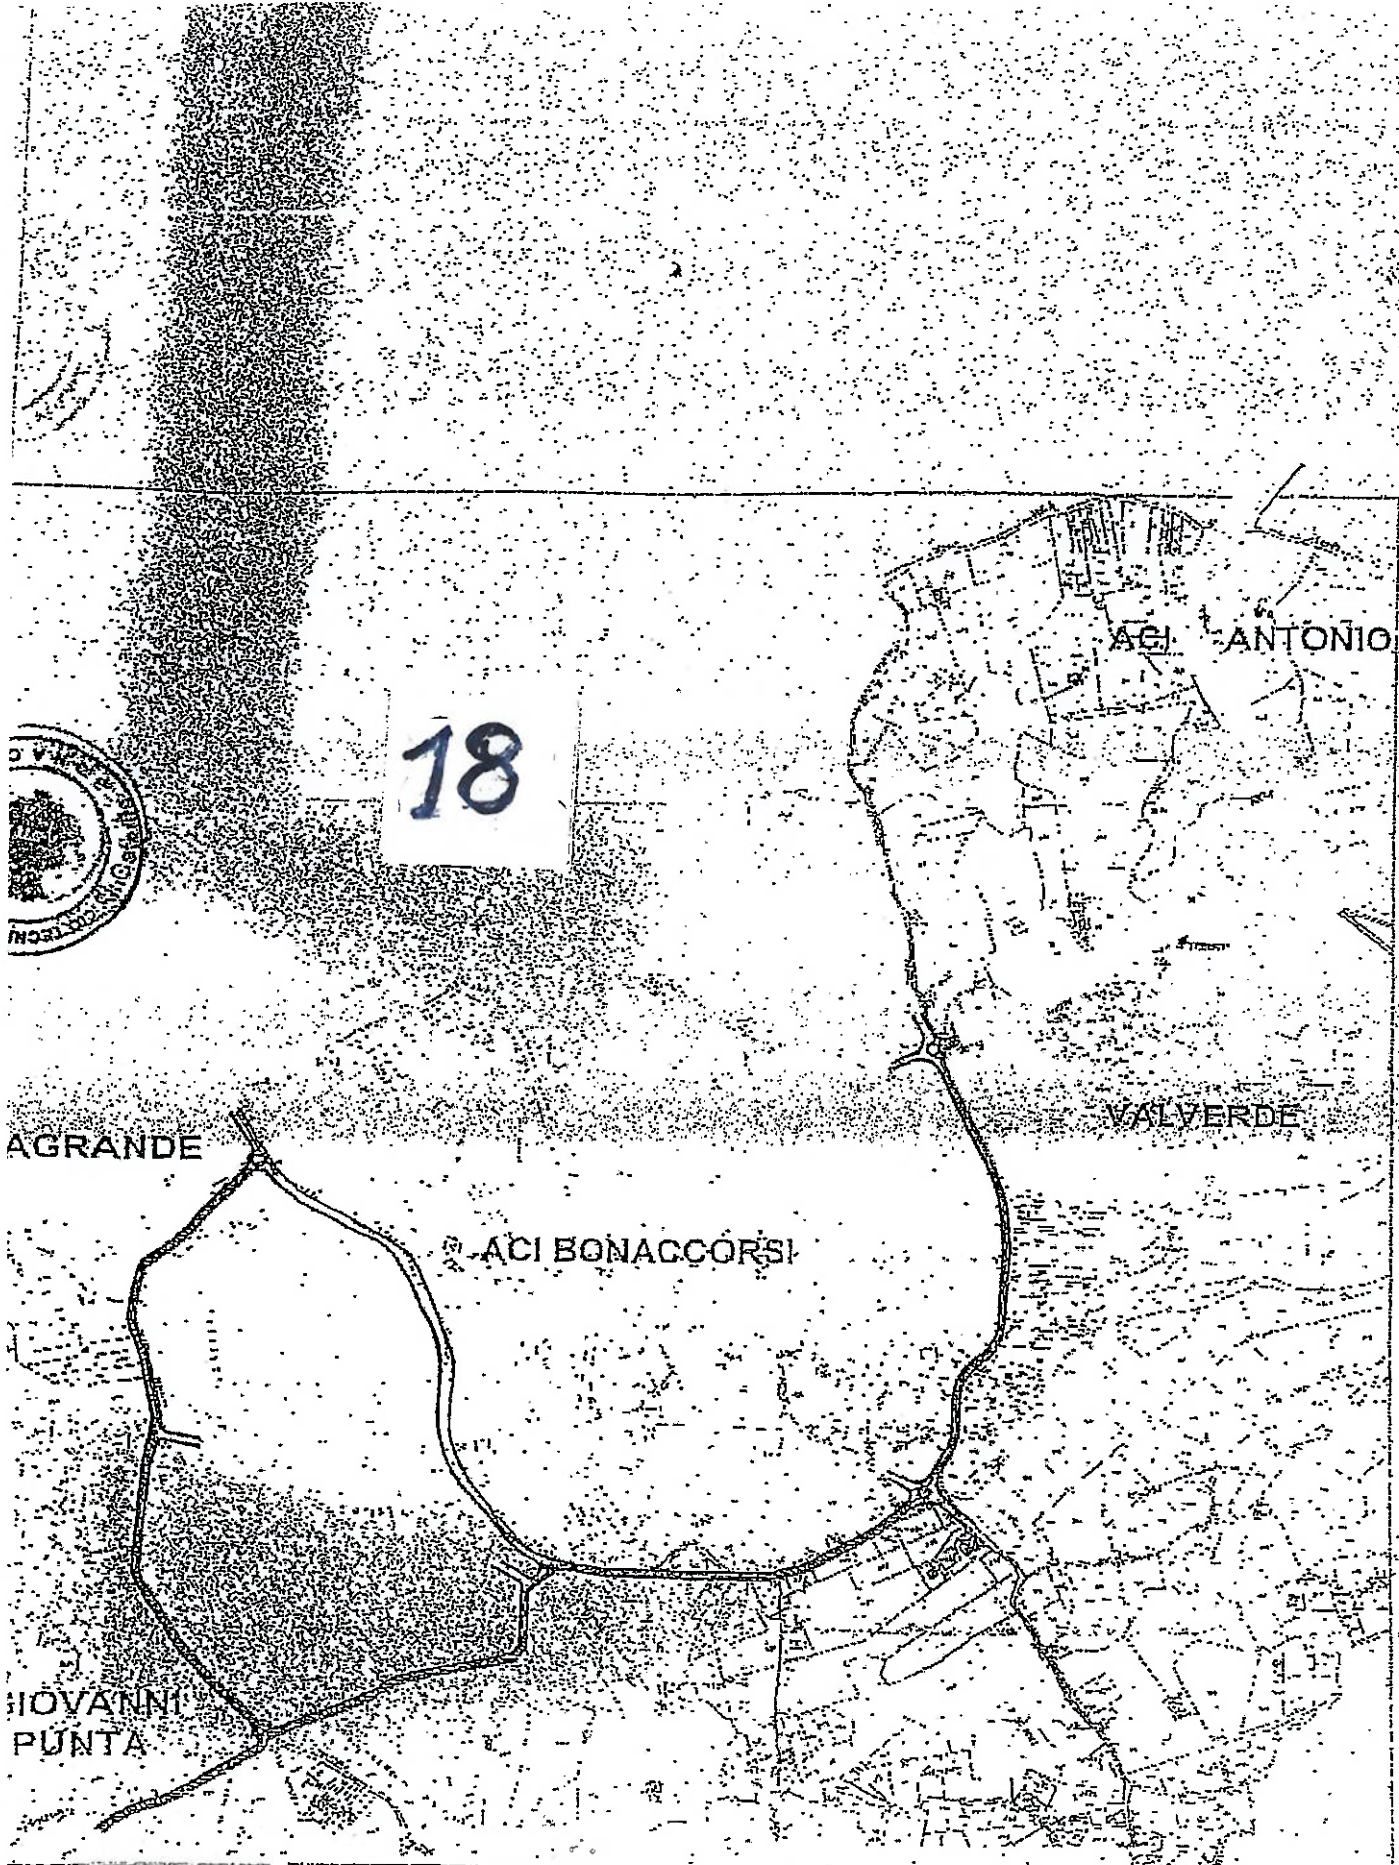

18

Miglioramento ed integrazione funzionale delle viabilità fra i Comuni di Aci Bonaccorsi, Aci S. Antonio, San Giovanni la Punta, Valverde, Viagrande e il sistema autostradale della Provincia di Catania.


19



79 Completamento opere di urbanizzazione zona D - Area Artigianale e Commerciale.

TRALCIO PIANO REGOLATORE GENERALE - scala 1:2000

- | | | | | | | | |
|--|---------|--|--------------|--|-------------------------------|--|--------------------|
| | ZONA A1 | | ZONA F1 | | CASA ALBERGO PER GLI ANZIANI | | LIMITE COMPENSORIO |
| | ZONA A2 | | ZONA F2 | | CENTRO RACCOLTA DIFFERENZIATA | | |
| | ZONA D1 | | ZONA F3 | | CENTRO POLIVALENTE | | |
| | ZONA D2 | | SCUOLA MEDIA | | PARCHEGGIO | | |

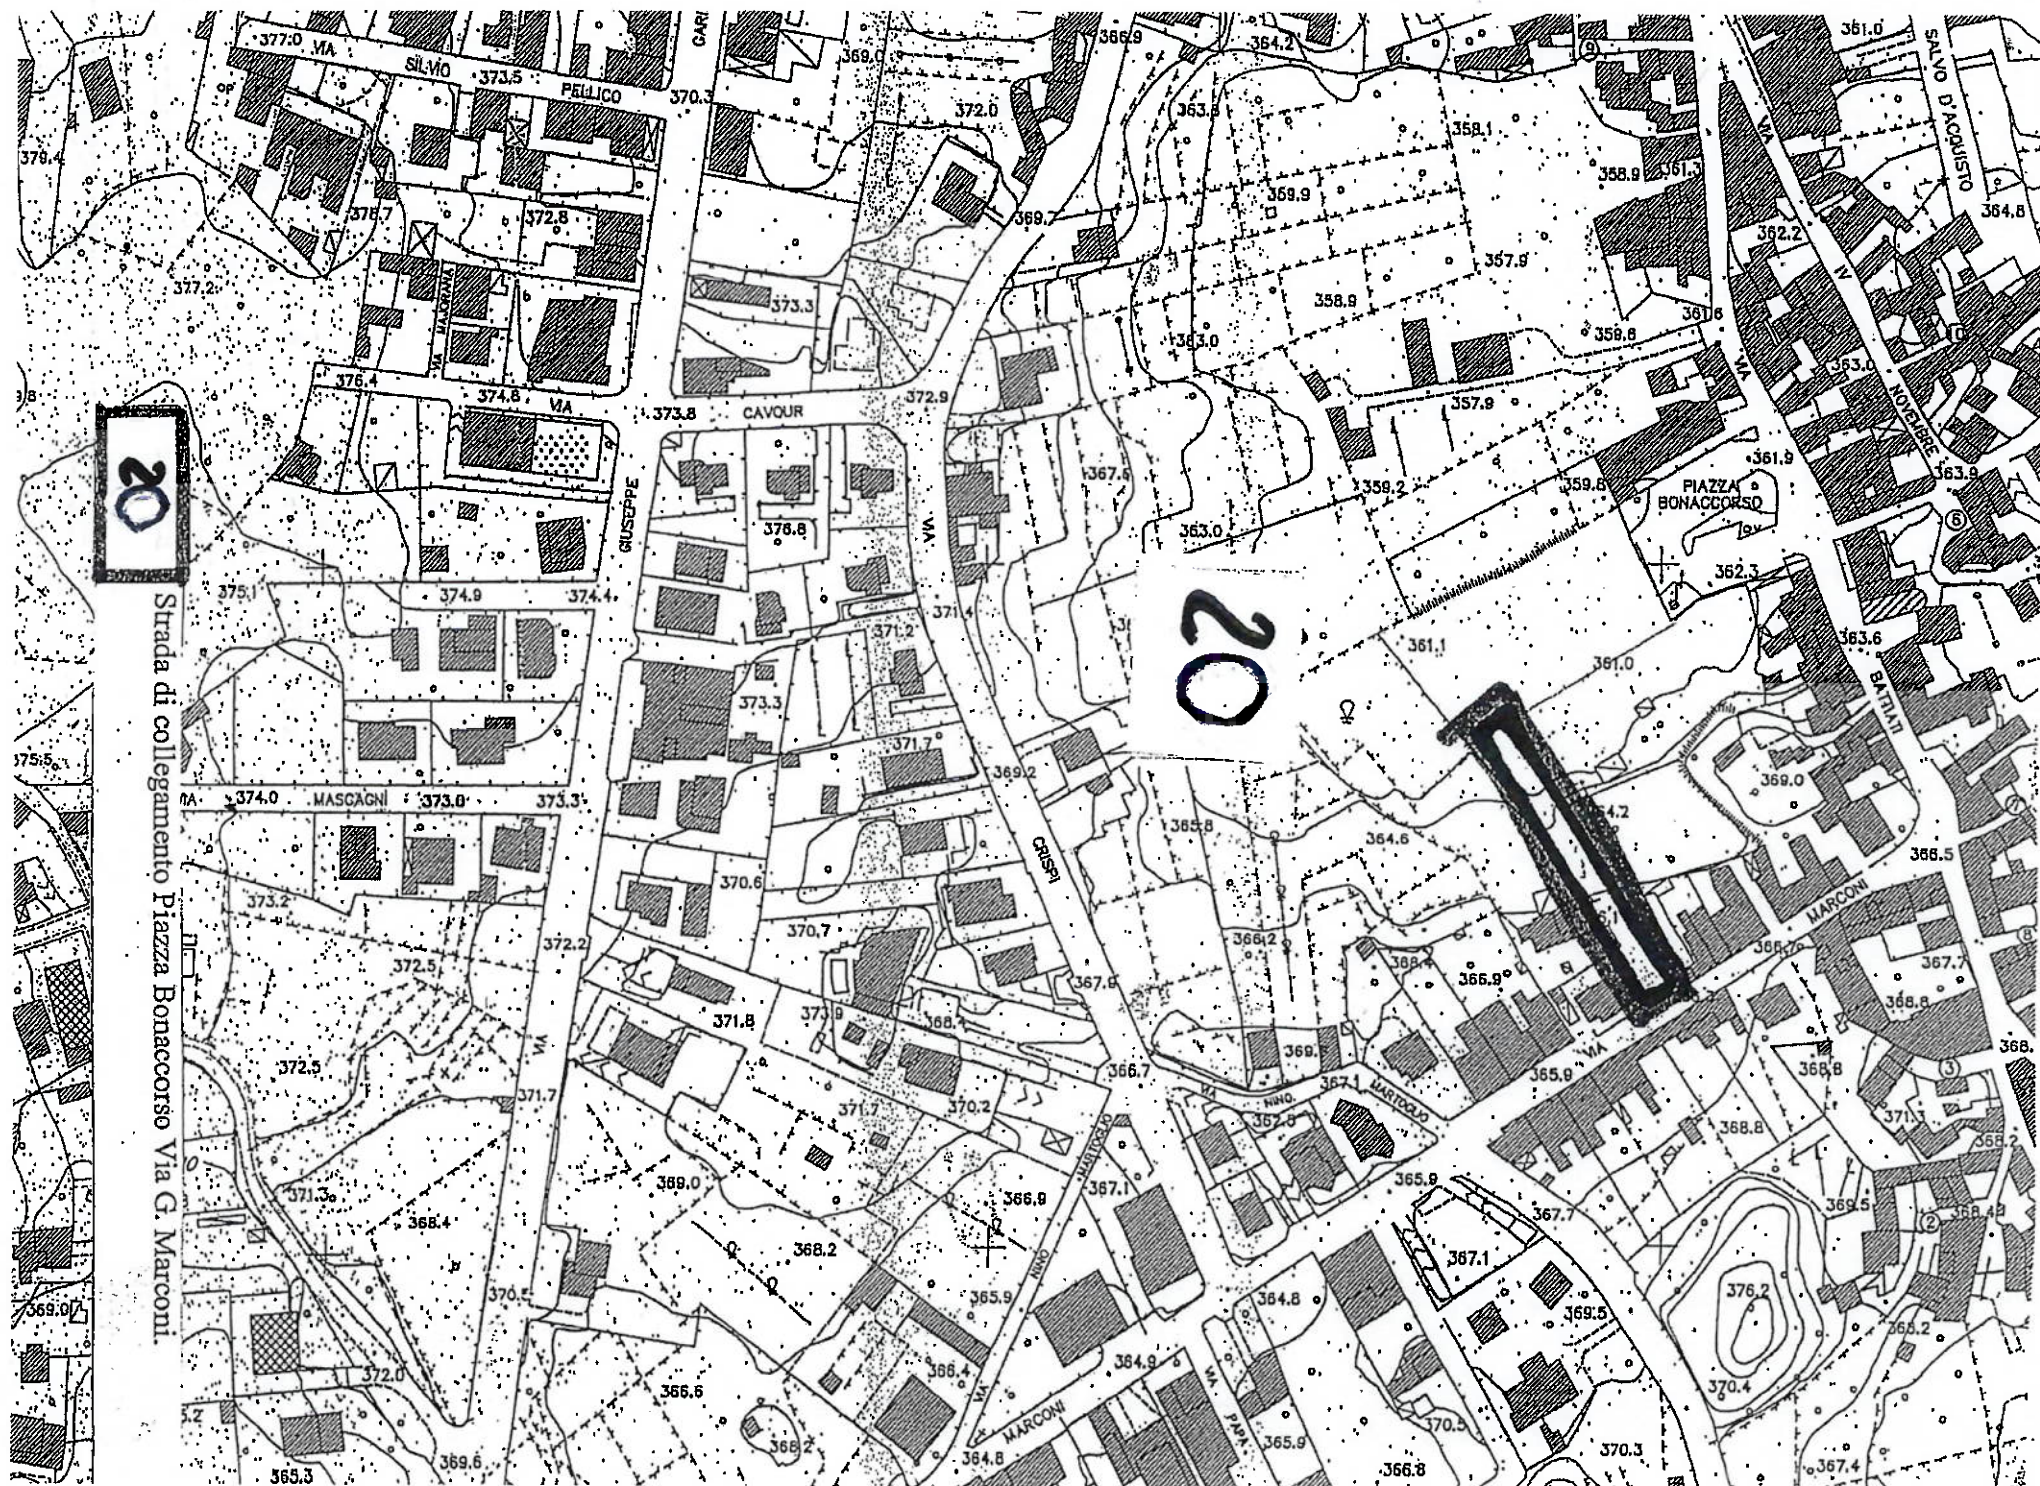

STRALCID P.R.C.
SCALA 1:2000

21


C.C.R.



Progetto per il potenziamento del C.C.R. (Centro Comunale di Raccolta) del Comune di Aci Bonaccorsi attraverso la fornitura di nuove attrezzature


22




Cartografia con individuazione degli edifici oggetto di intervento

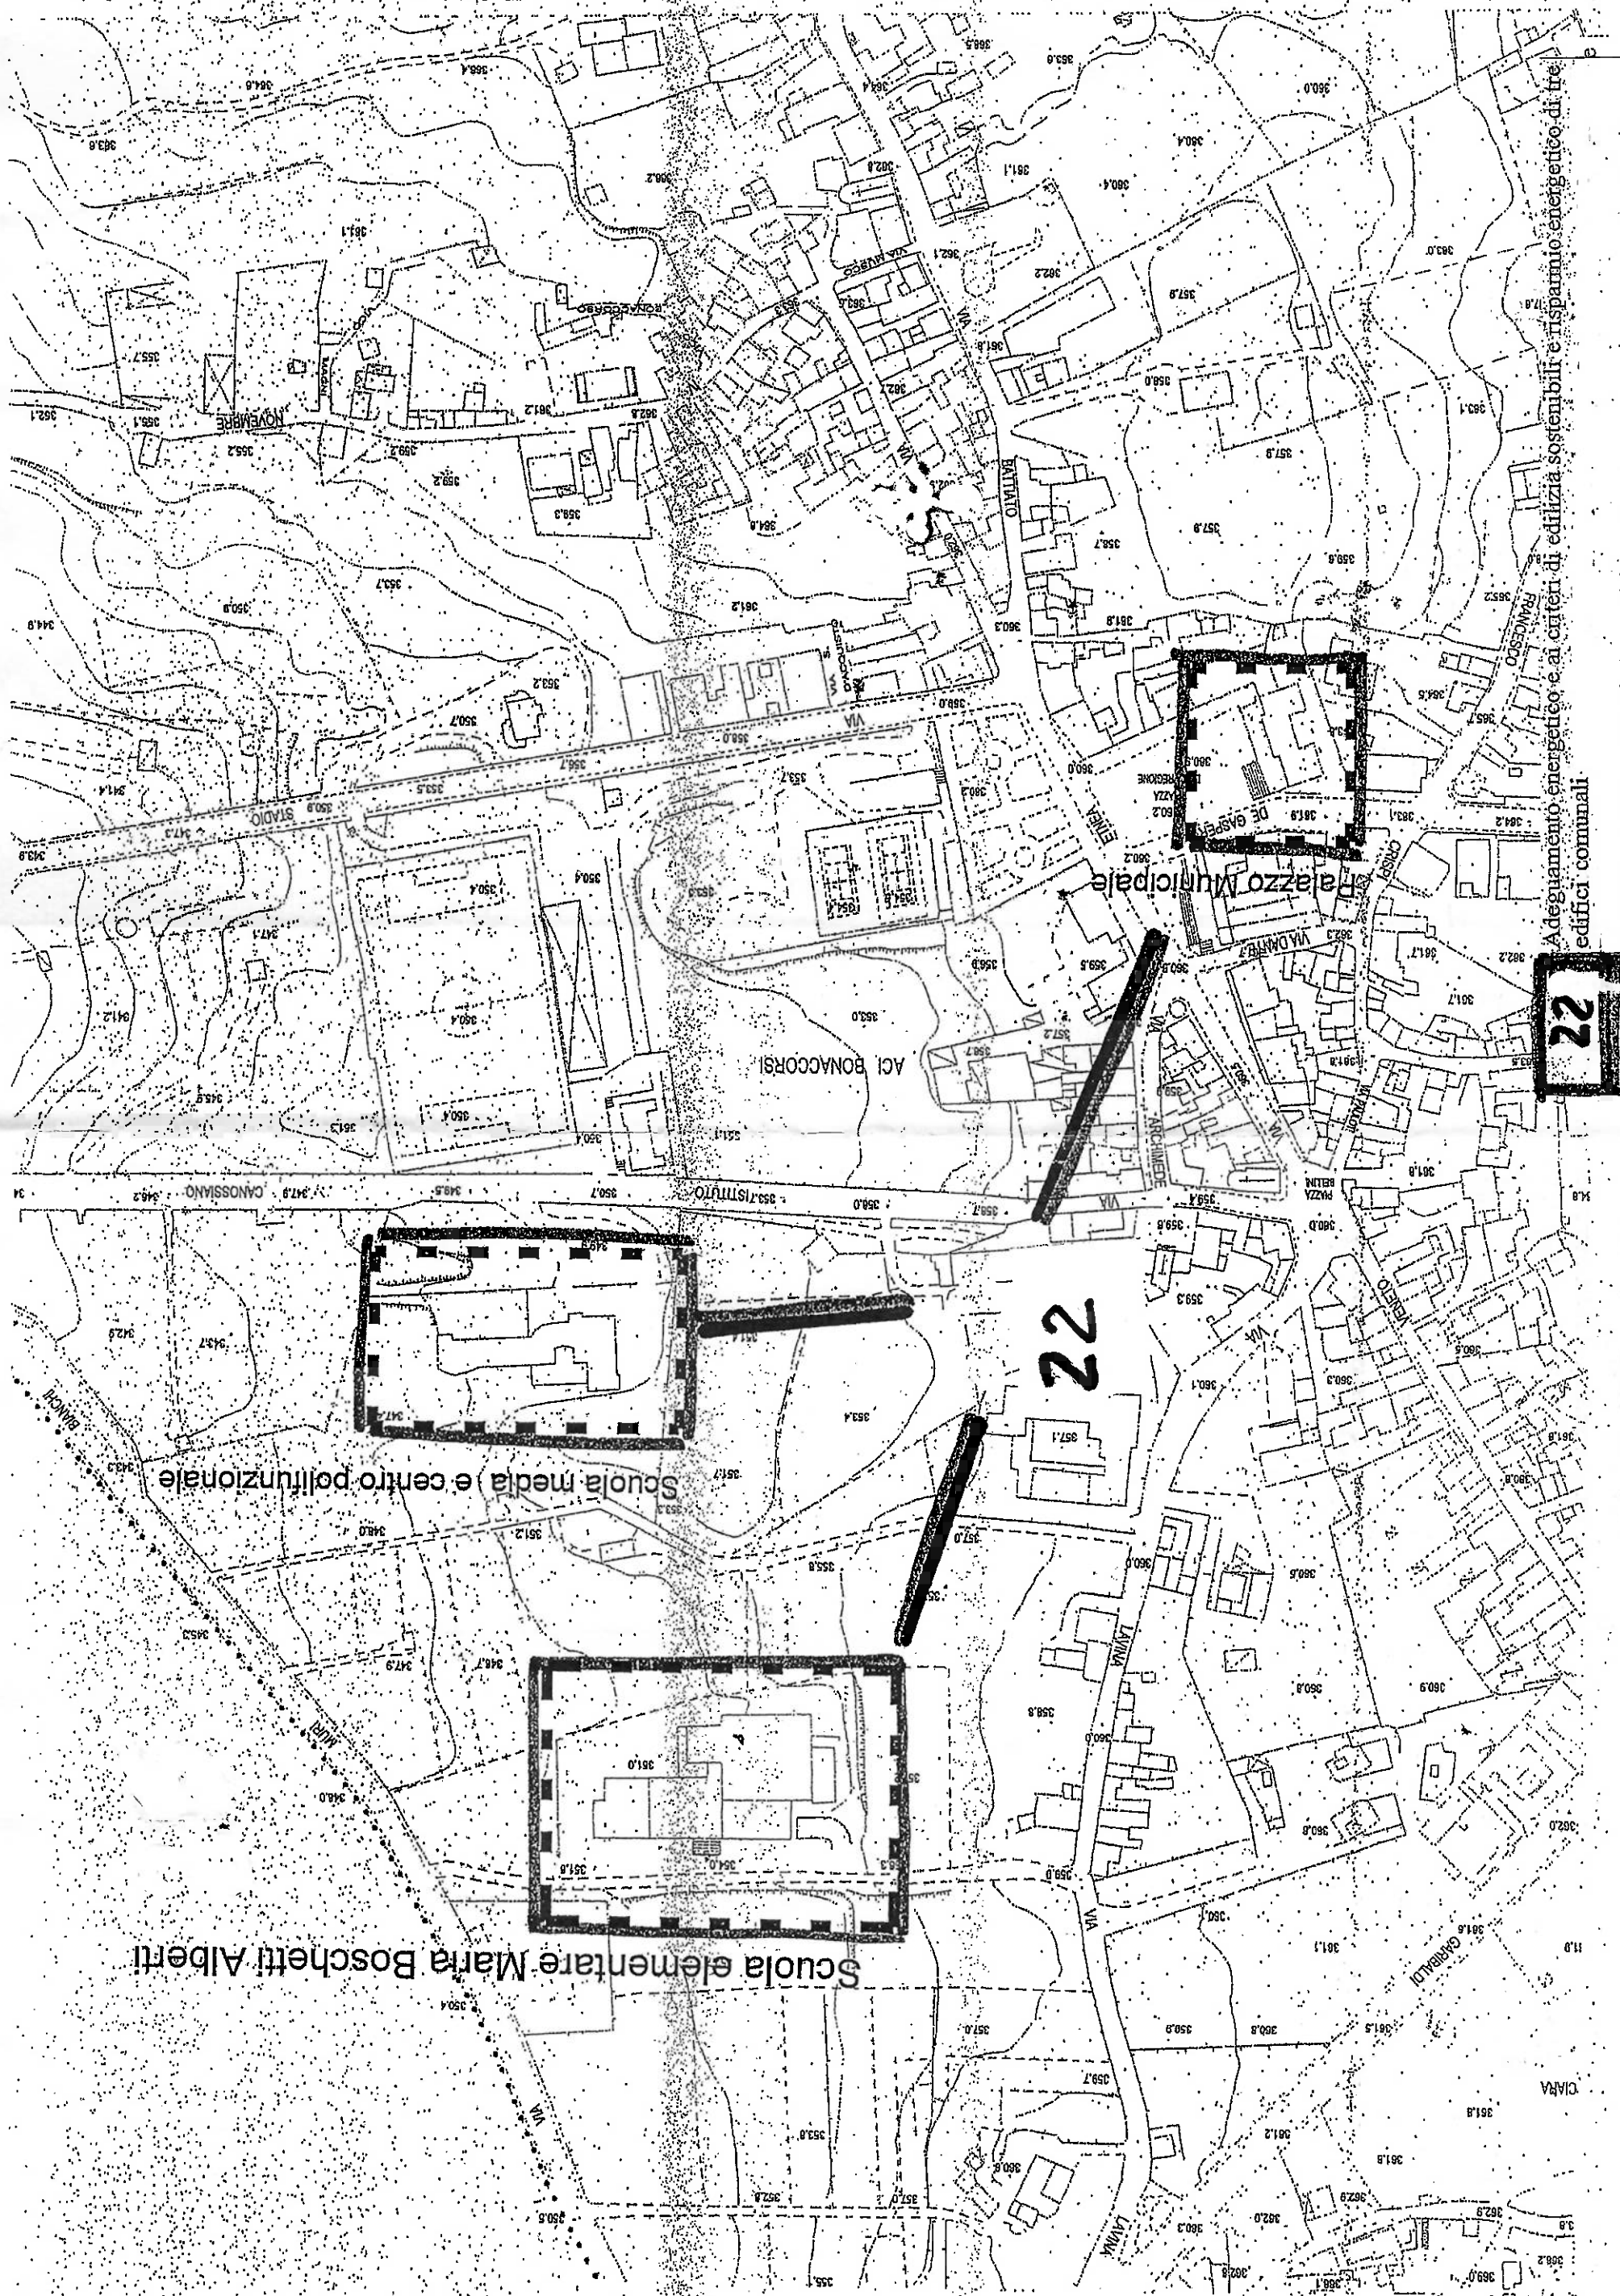

Adeguamento energetico e ai criteri di edilizia sostenibile e risparmio energetico di tre edifici comunali

22

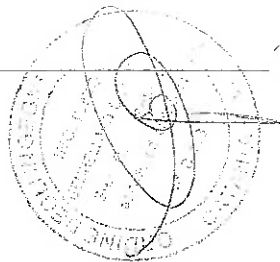

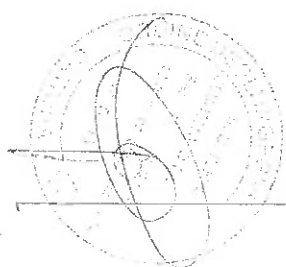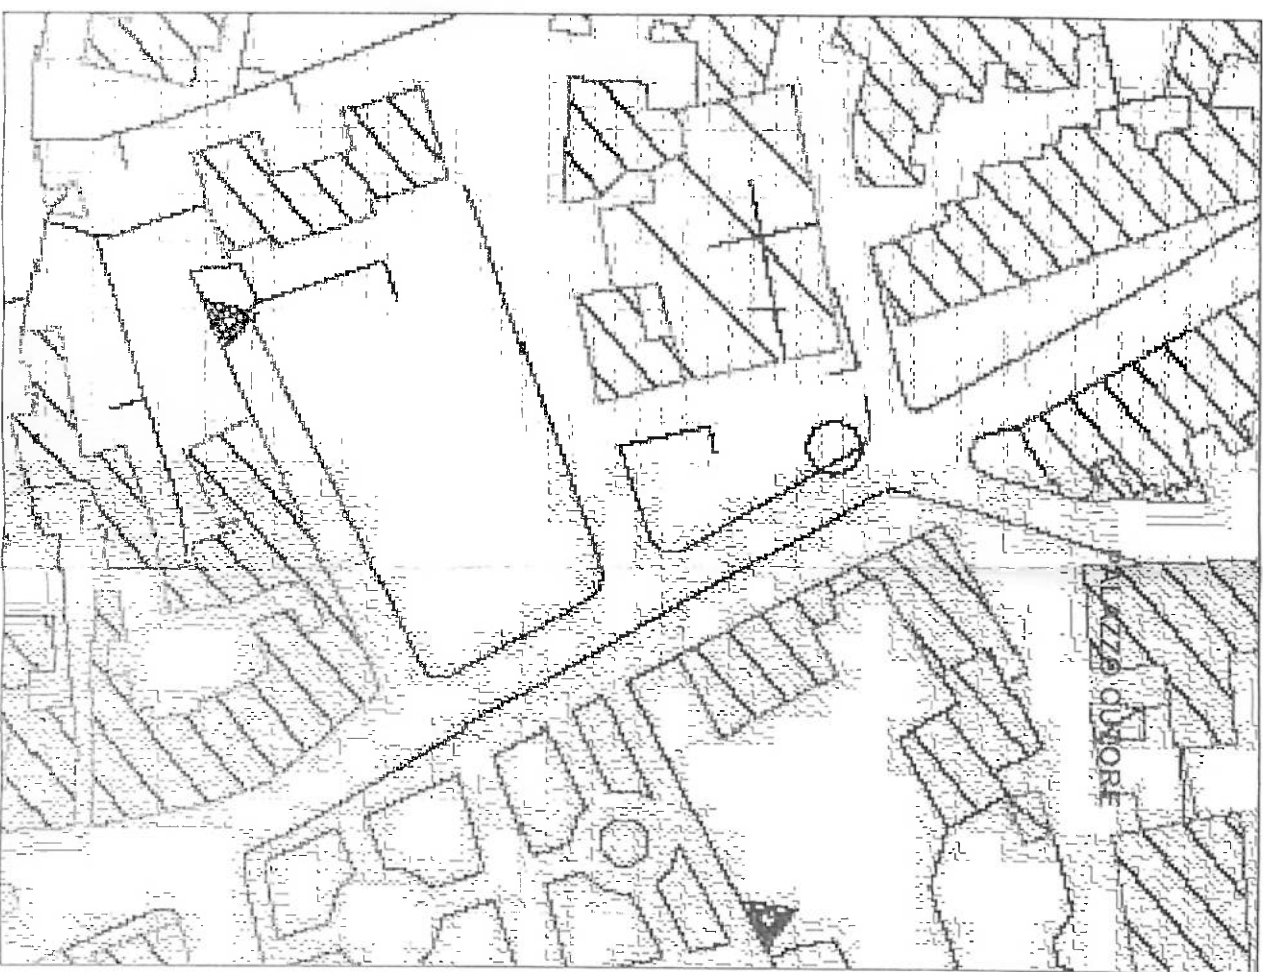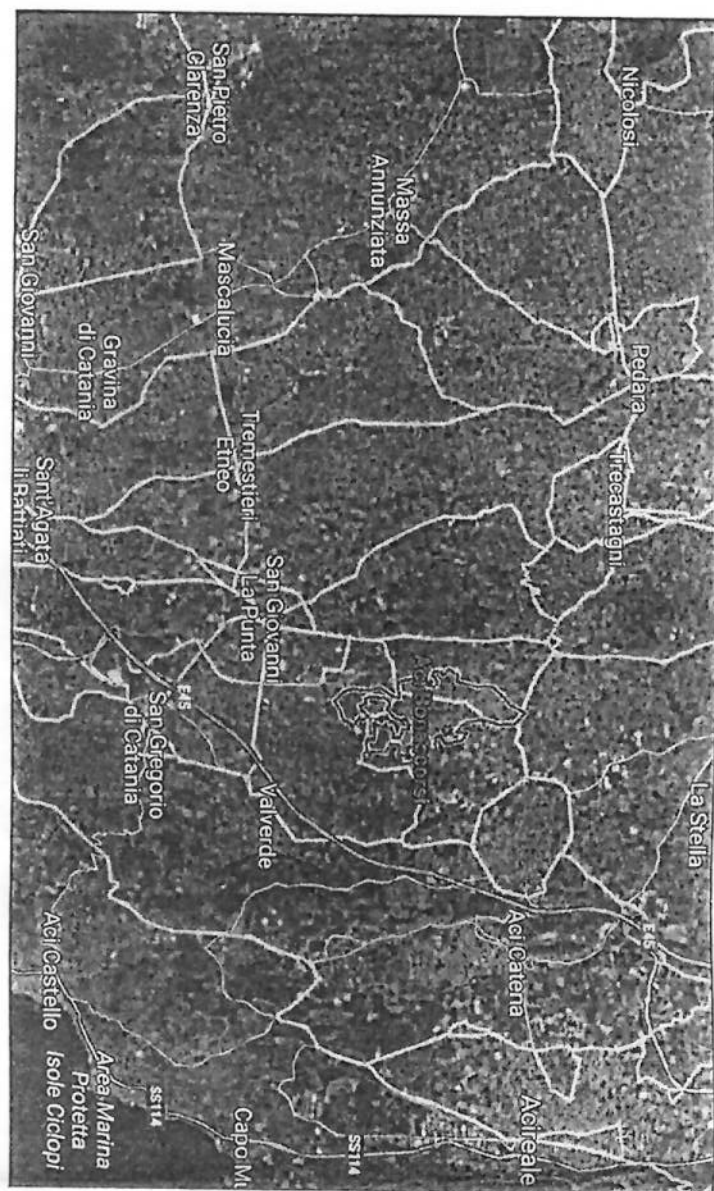






ADEGUAMENTO sismic PACESTRA POLICALENTE
Vista satellitare

Scala 1:2000

25




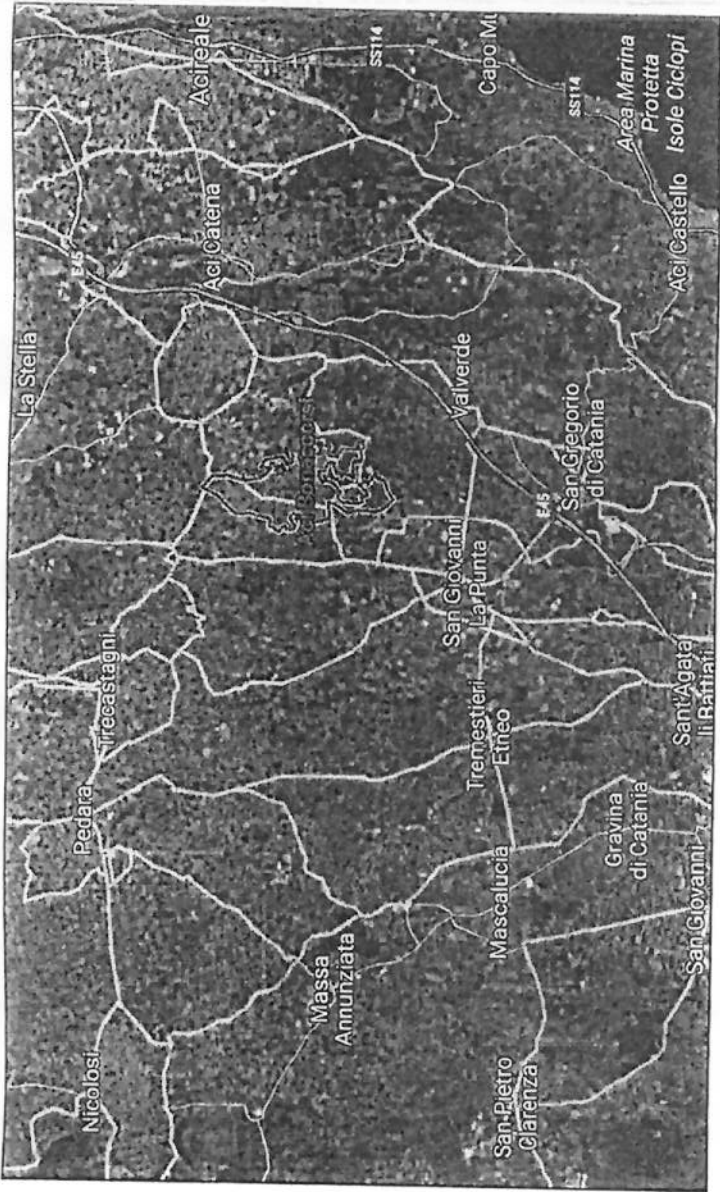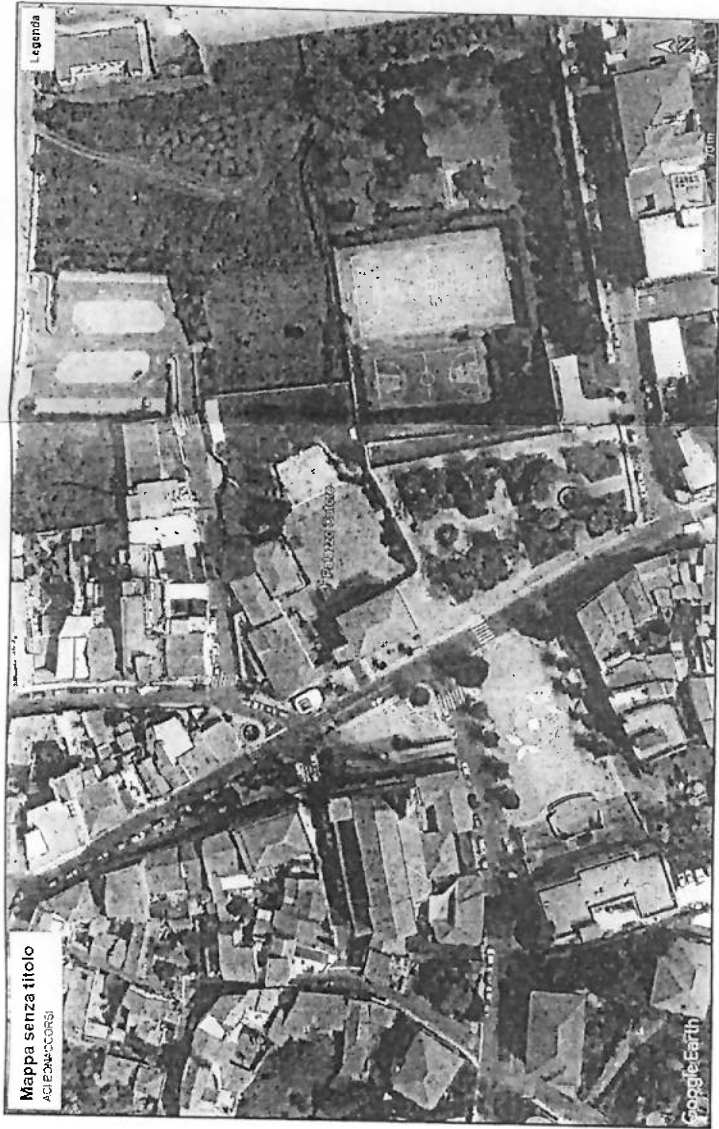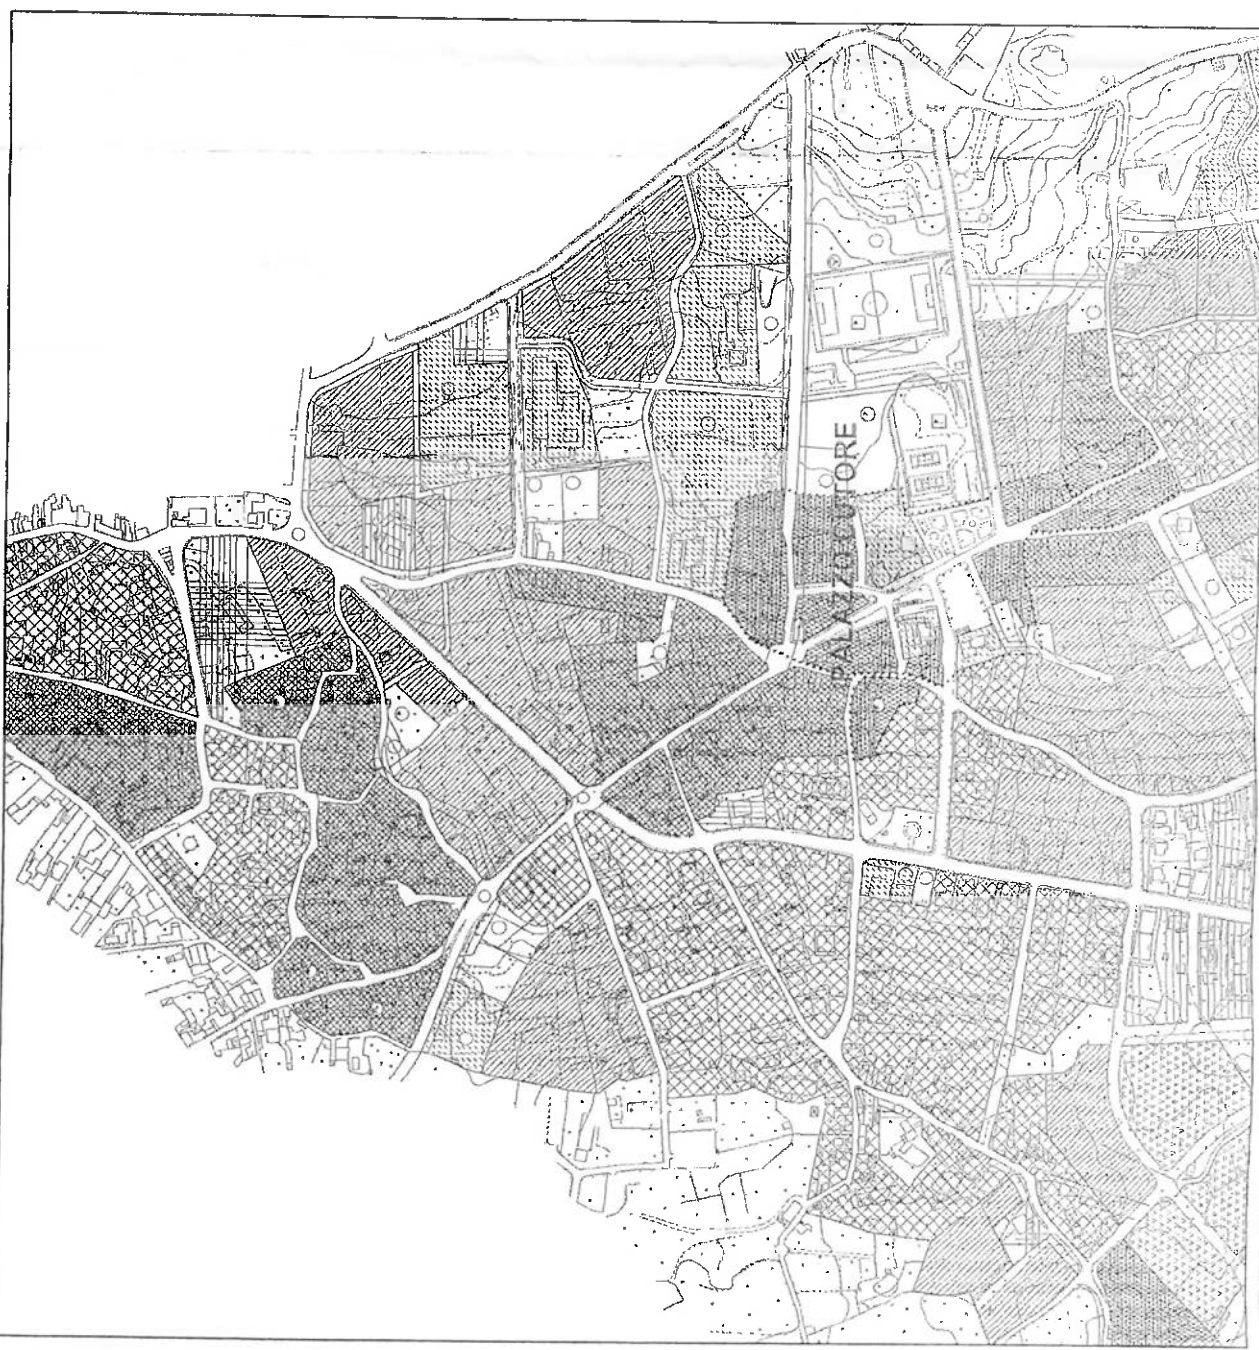




AREA DI INTERVENTO

Campo
sportivo
PADEL

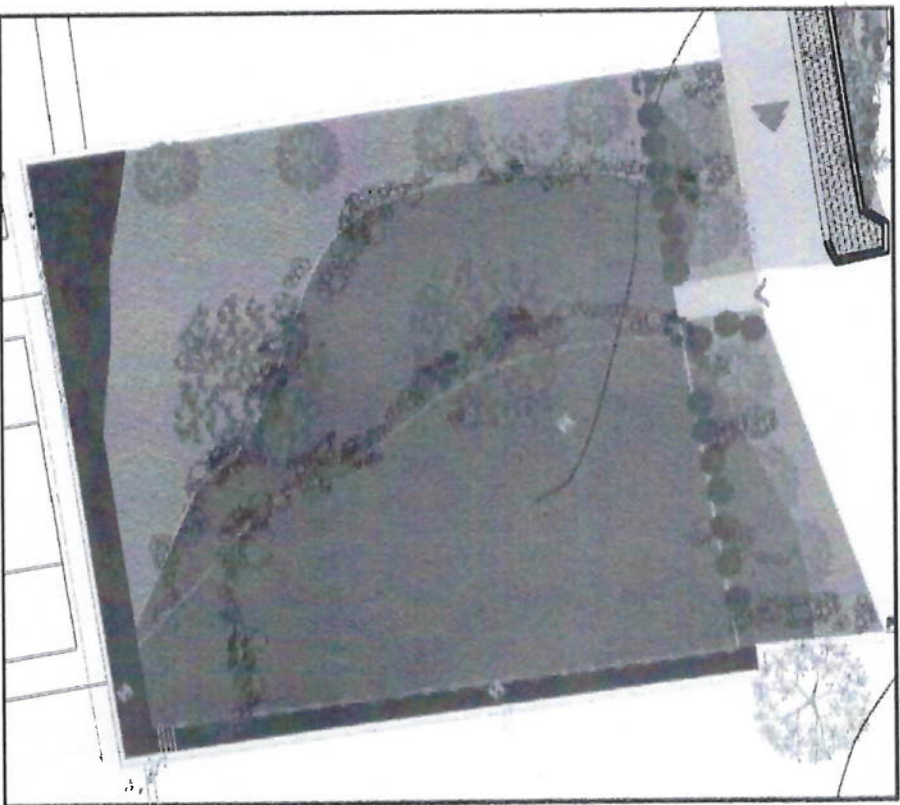

28

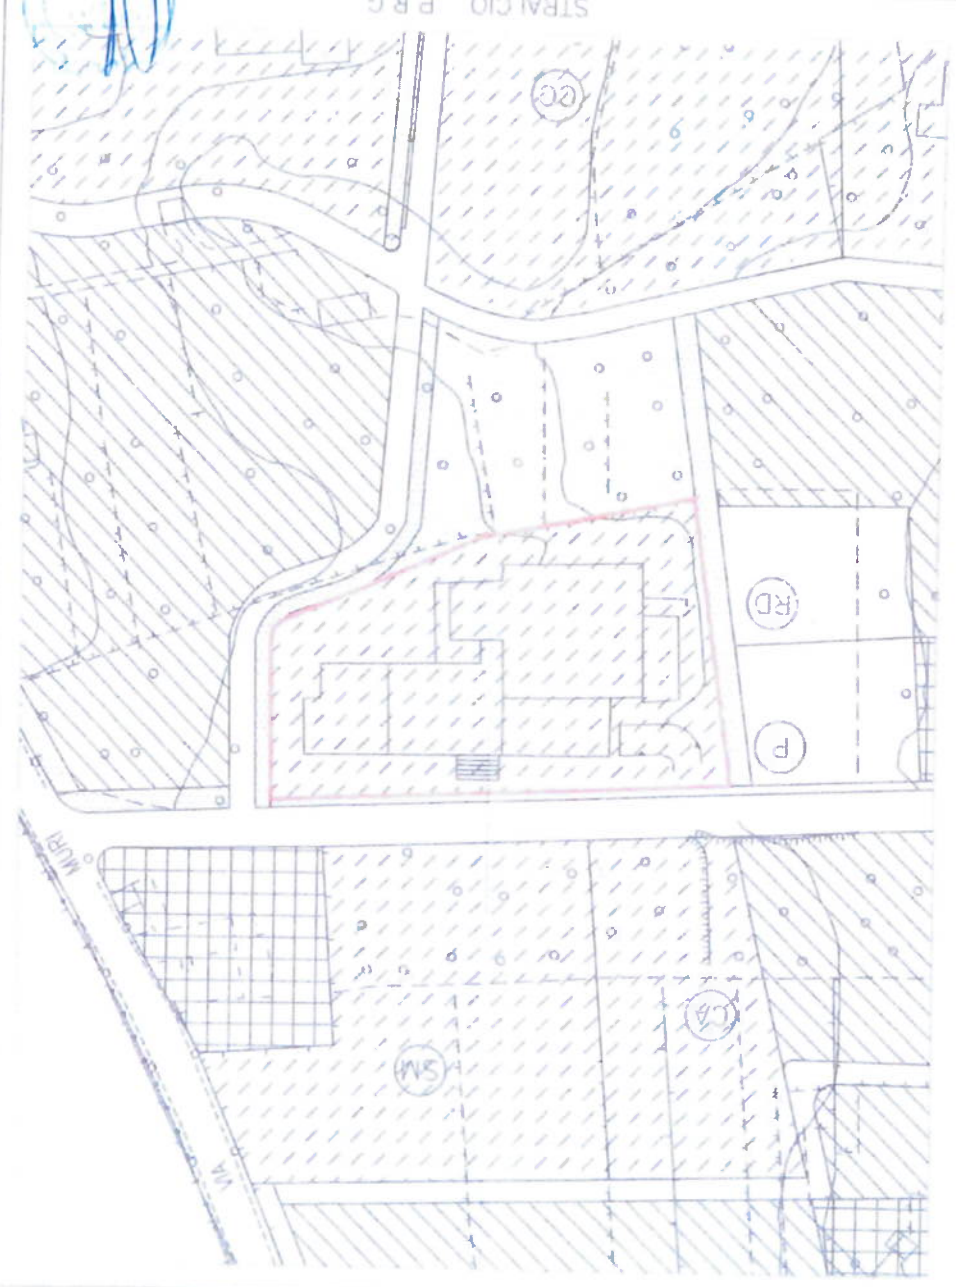

29) Adeguamento Polizia Locale e spazi esterni

W