Tratto da ampliare

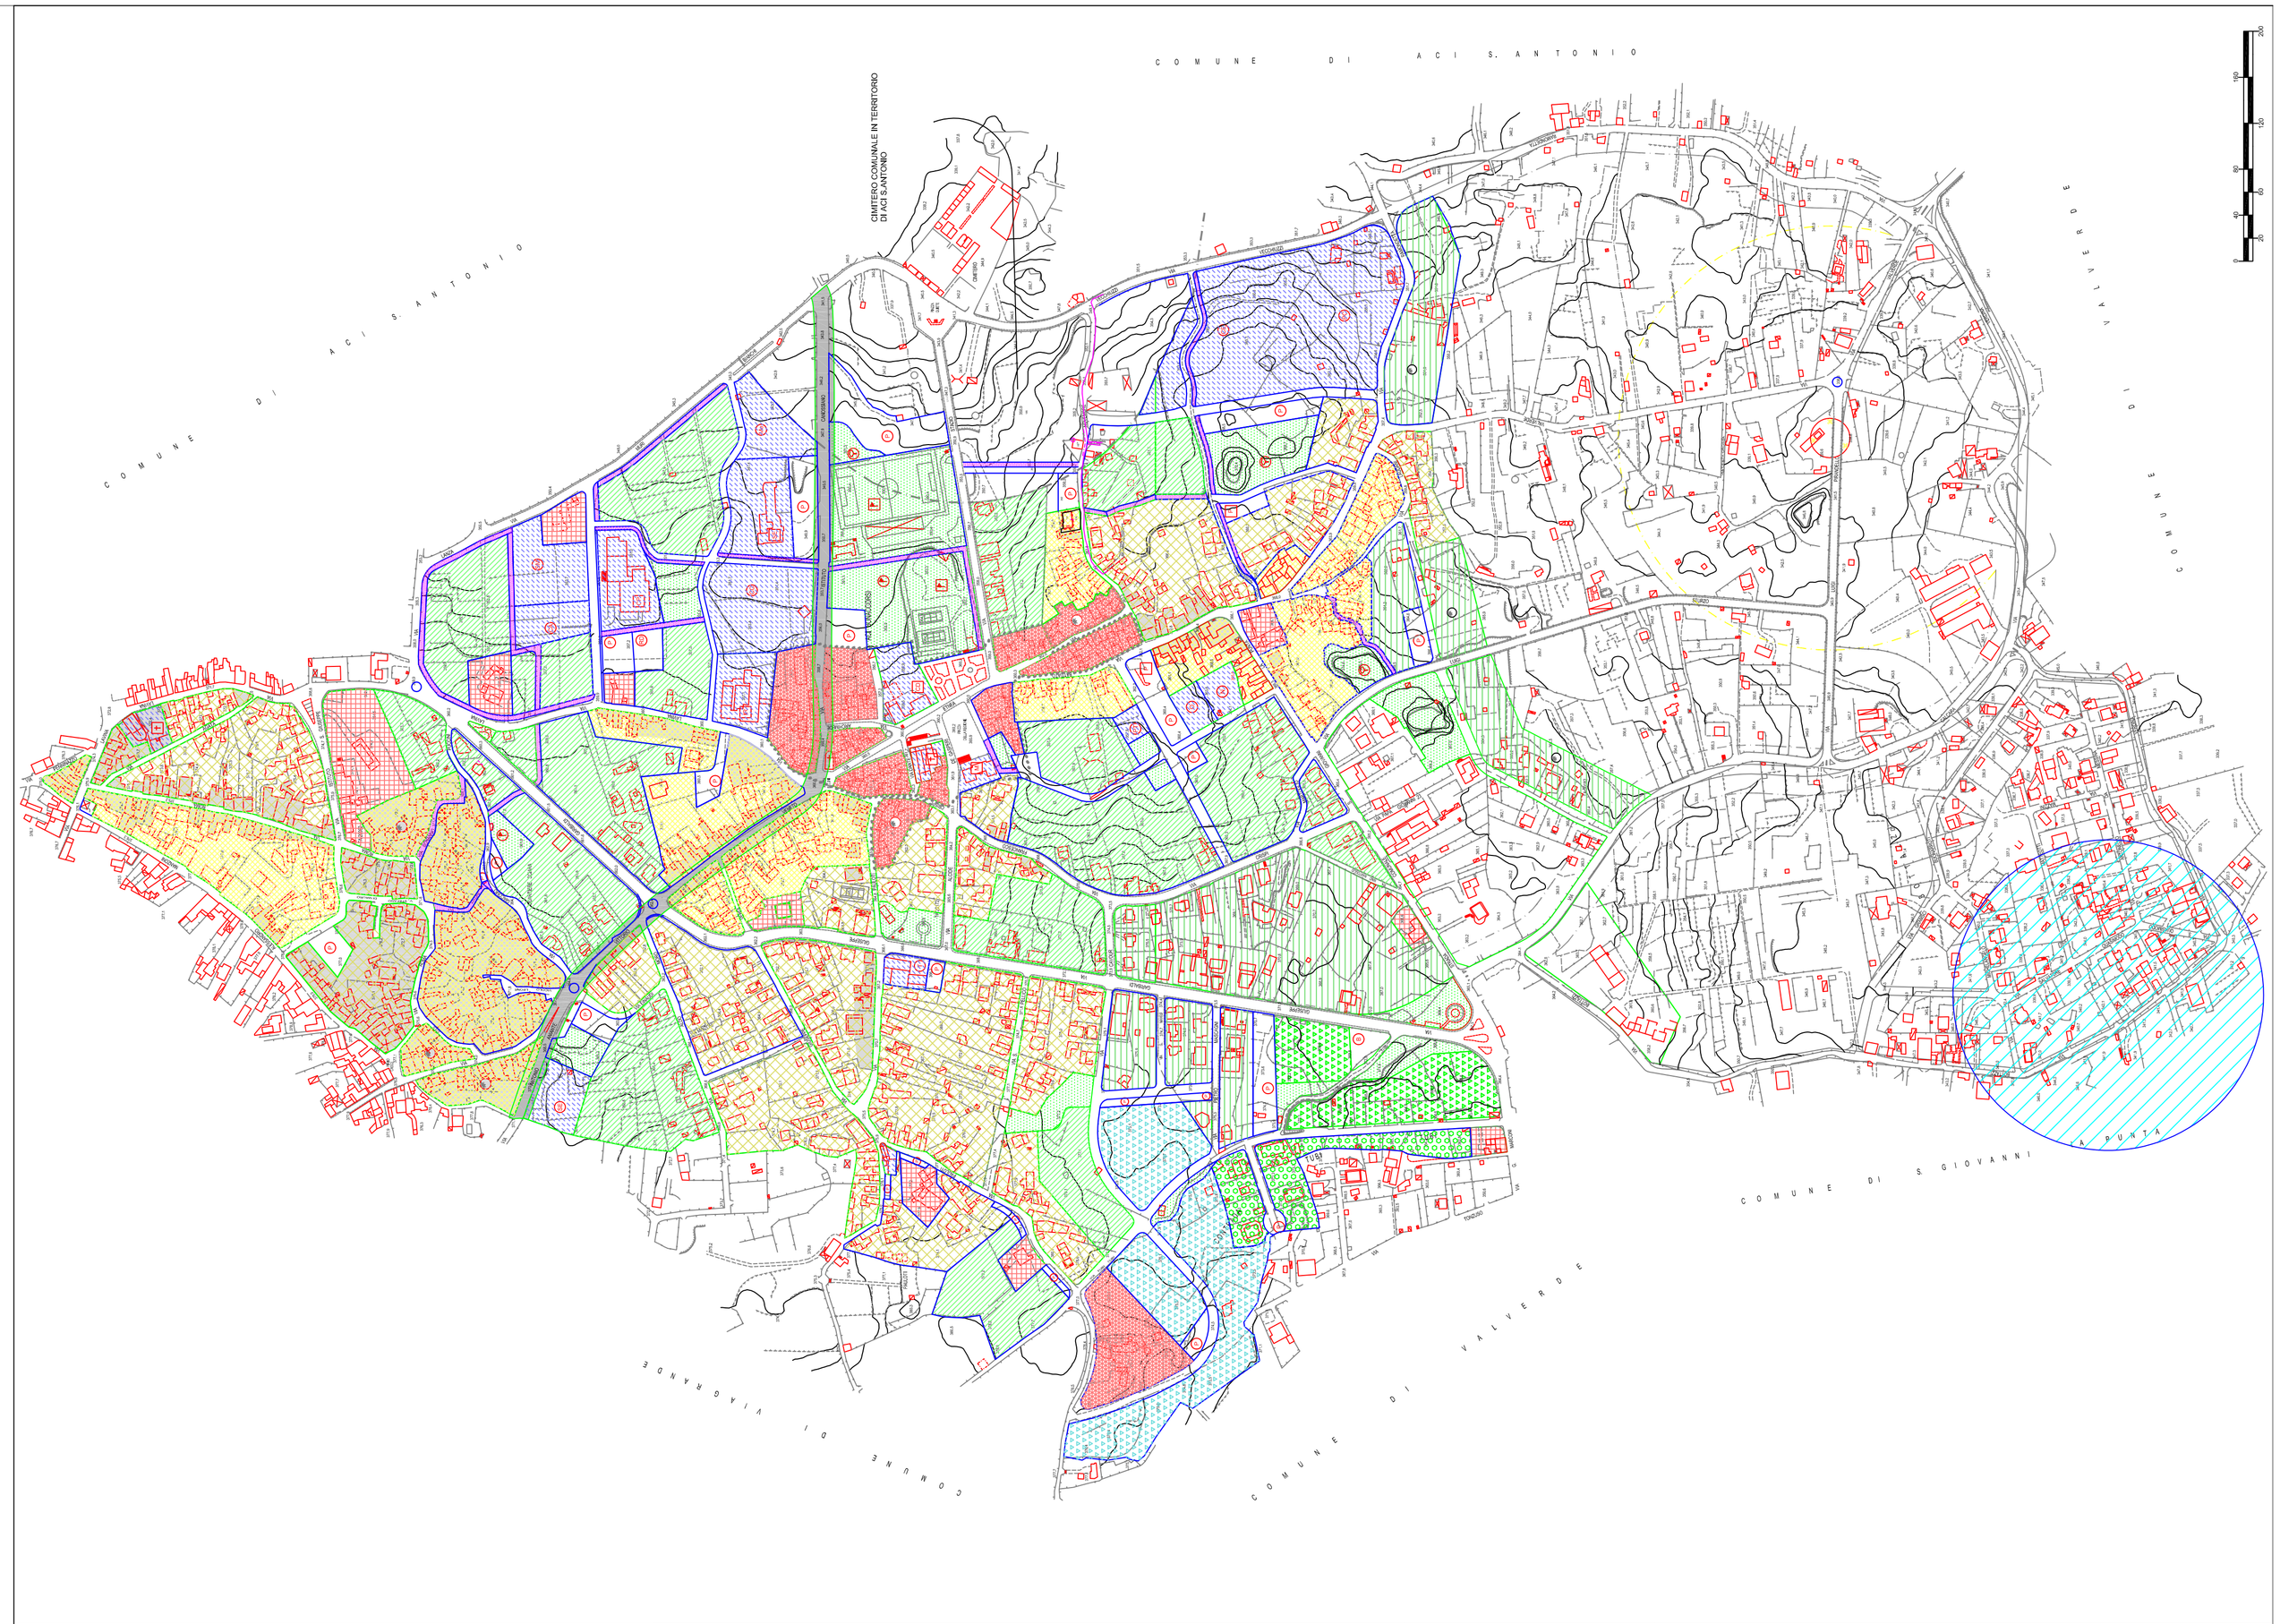

ZTO	SIMBOLOGIA	DESCRIZIONE	ATTUAZIONE	ZTO	SIMBOLOGIA	DESCRIZIONE	ATTUAZIONE
ZONA A1		Insediamenti storici	Intervento urbanistico preventivo ed intervento edilizio diretto previo parere della Sovrintendenza	ZONA C2		Edilizia di espansione con ville isolate	Intervento urbanistico preventivo ed intervento edilizio diretto
ZONA A1*		Tessuti edilizi storici	Intervento urbanistico preventivo ed intervento edilizio diretto previo parere della Sovrintendenza	ZONA C2*		Edilizia di espansione a sud dell'abitato	Intervento urbanistico preventivo ed intervento edilizio diretto
ZONA A2		Edifici e/o aree assoggettate a tutela	Intervento urbanistico preventivo ed intervento edilizio diretto previo parere della Sovrintendenza	ZONA D1		Attività artigianale e commerciale di completamento	Intervento urbanistico preventivo ed intervento edilizio diretto
ZONA B1		Residenziale intensiva di completamenta	Intervento edilizio diretto	ZONA D2		Attività artigianale e commerciale di espansione	Intervento urbanistico preventivo ed intervento edilizio diretto
ZONA B1*		Tessuti urbani storicizzati	Intervento edilizio diretto	ZONA E		Agricola	Intervento urbanistico preventivo ed intervento edilizio diretto
ZONA B1		Residenziale intensiva di completamenta	Intervento edilizio diretto previo parere della Sovrintendenza	ZONA F1		Attrezzature pubbliche	Intervento urbanistico preventivo
ZONA B2		Residenziali semintensiva di completamento	Intervento edilizio diretto	ZONA F2		Aree pedonali	Intervento urbanistico preventivo
ZONA B2		Residenziali semintensiva di completamento	Intervento edilizio diretto previo parere della Sovrintendenza	ZONA F3		Aree a verde pubblico	Intervento urbanistico preventivo
ZONA C1		Edilizia di espansione con ville isolate o a schiera	Intervento urbanistico preventivo ed intervento edilizio diretto				

DESTINAZIONE D'USO

ATTREZZATURA ESISTENTE ○ ATTREZZATURA PREVISTA

- N NIDO – SCUOLA MATERNA
- SE SCUOLA ELEMENTARE
- SM SCUOLA MEDIA
- M MUNICIPIO
- PT POSTE E TELECOM.
- MA MERCATO E DISTRIBUZIONE ALIMENTI
- T TEATRO
- CP CENTRO POLIVALENTE
- CC CENTRO CIVICO
- CS CENTRO COMM. ESPOSITIVO
- CD CENTRO DIURNO PER ANZIANI
- CH CHIESA
- IR ISTITUTO RELIGIOSO
- PA POLIAMBULATORIO
- CA CASA ALBERGO PER ANZIANI
- CS CENTRO SOCIO–ASSISTENZIALE
- PC CENTRO PROTEZIONE CIVILE
- P PARCHEGGIO
- VA VERDE ATTREZZATO
- VP VERDE A PARCO
- RD RACCOLTA DIFF.
- N NIDO
- O ORATORIO
- B BENZINA

CONFINE COMUNALE

POZZI IDRICI

PERIMETRO CENTRO STORICO

RISPETTO ALVEO DEL TORRENTE LAVINIA

VERDE DI RISPETTO CIMITERIALE STRADALE E DEI POZZI

N

TAV/ALL 1

REV.	DATA	MODIFICHE

DESIGNAZIONE DELL'OPERA

Progetto di ampliamento della via Bottazzi

DATA

SCALA 1:1000

ARCHIVIO

OGGETTO

Stralcio PRG

COMMITTENTE

Comune di Acibonaccorsi

PROGETTISTA

Ing. Antonio RIZZO

TIMBRO

Firmato digitalmente da
ANTONIO RIZZO
CN = RIZZO ANTONIO
SerialNumber = TINIT-RZZNTN71R06I804
C = IT