


Nuovo collegamento

FAV/ALL		
REV.	DATA	MODIFICHE
DESIGNAZIONE DELL'OPERA Progetto di collegamento della via Bottazzini con le vie Quasimodo e Michelangelo Buonarroti		
DATA		SCALA
		1:500
ARCHIT.		
OGGETTO Planimetria generale con nuovo ingresso		
COMITENTE Comune di Adlonoccersi	PROGETTISTA Ing. Antonio RIZZO	TITOLARI

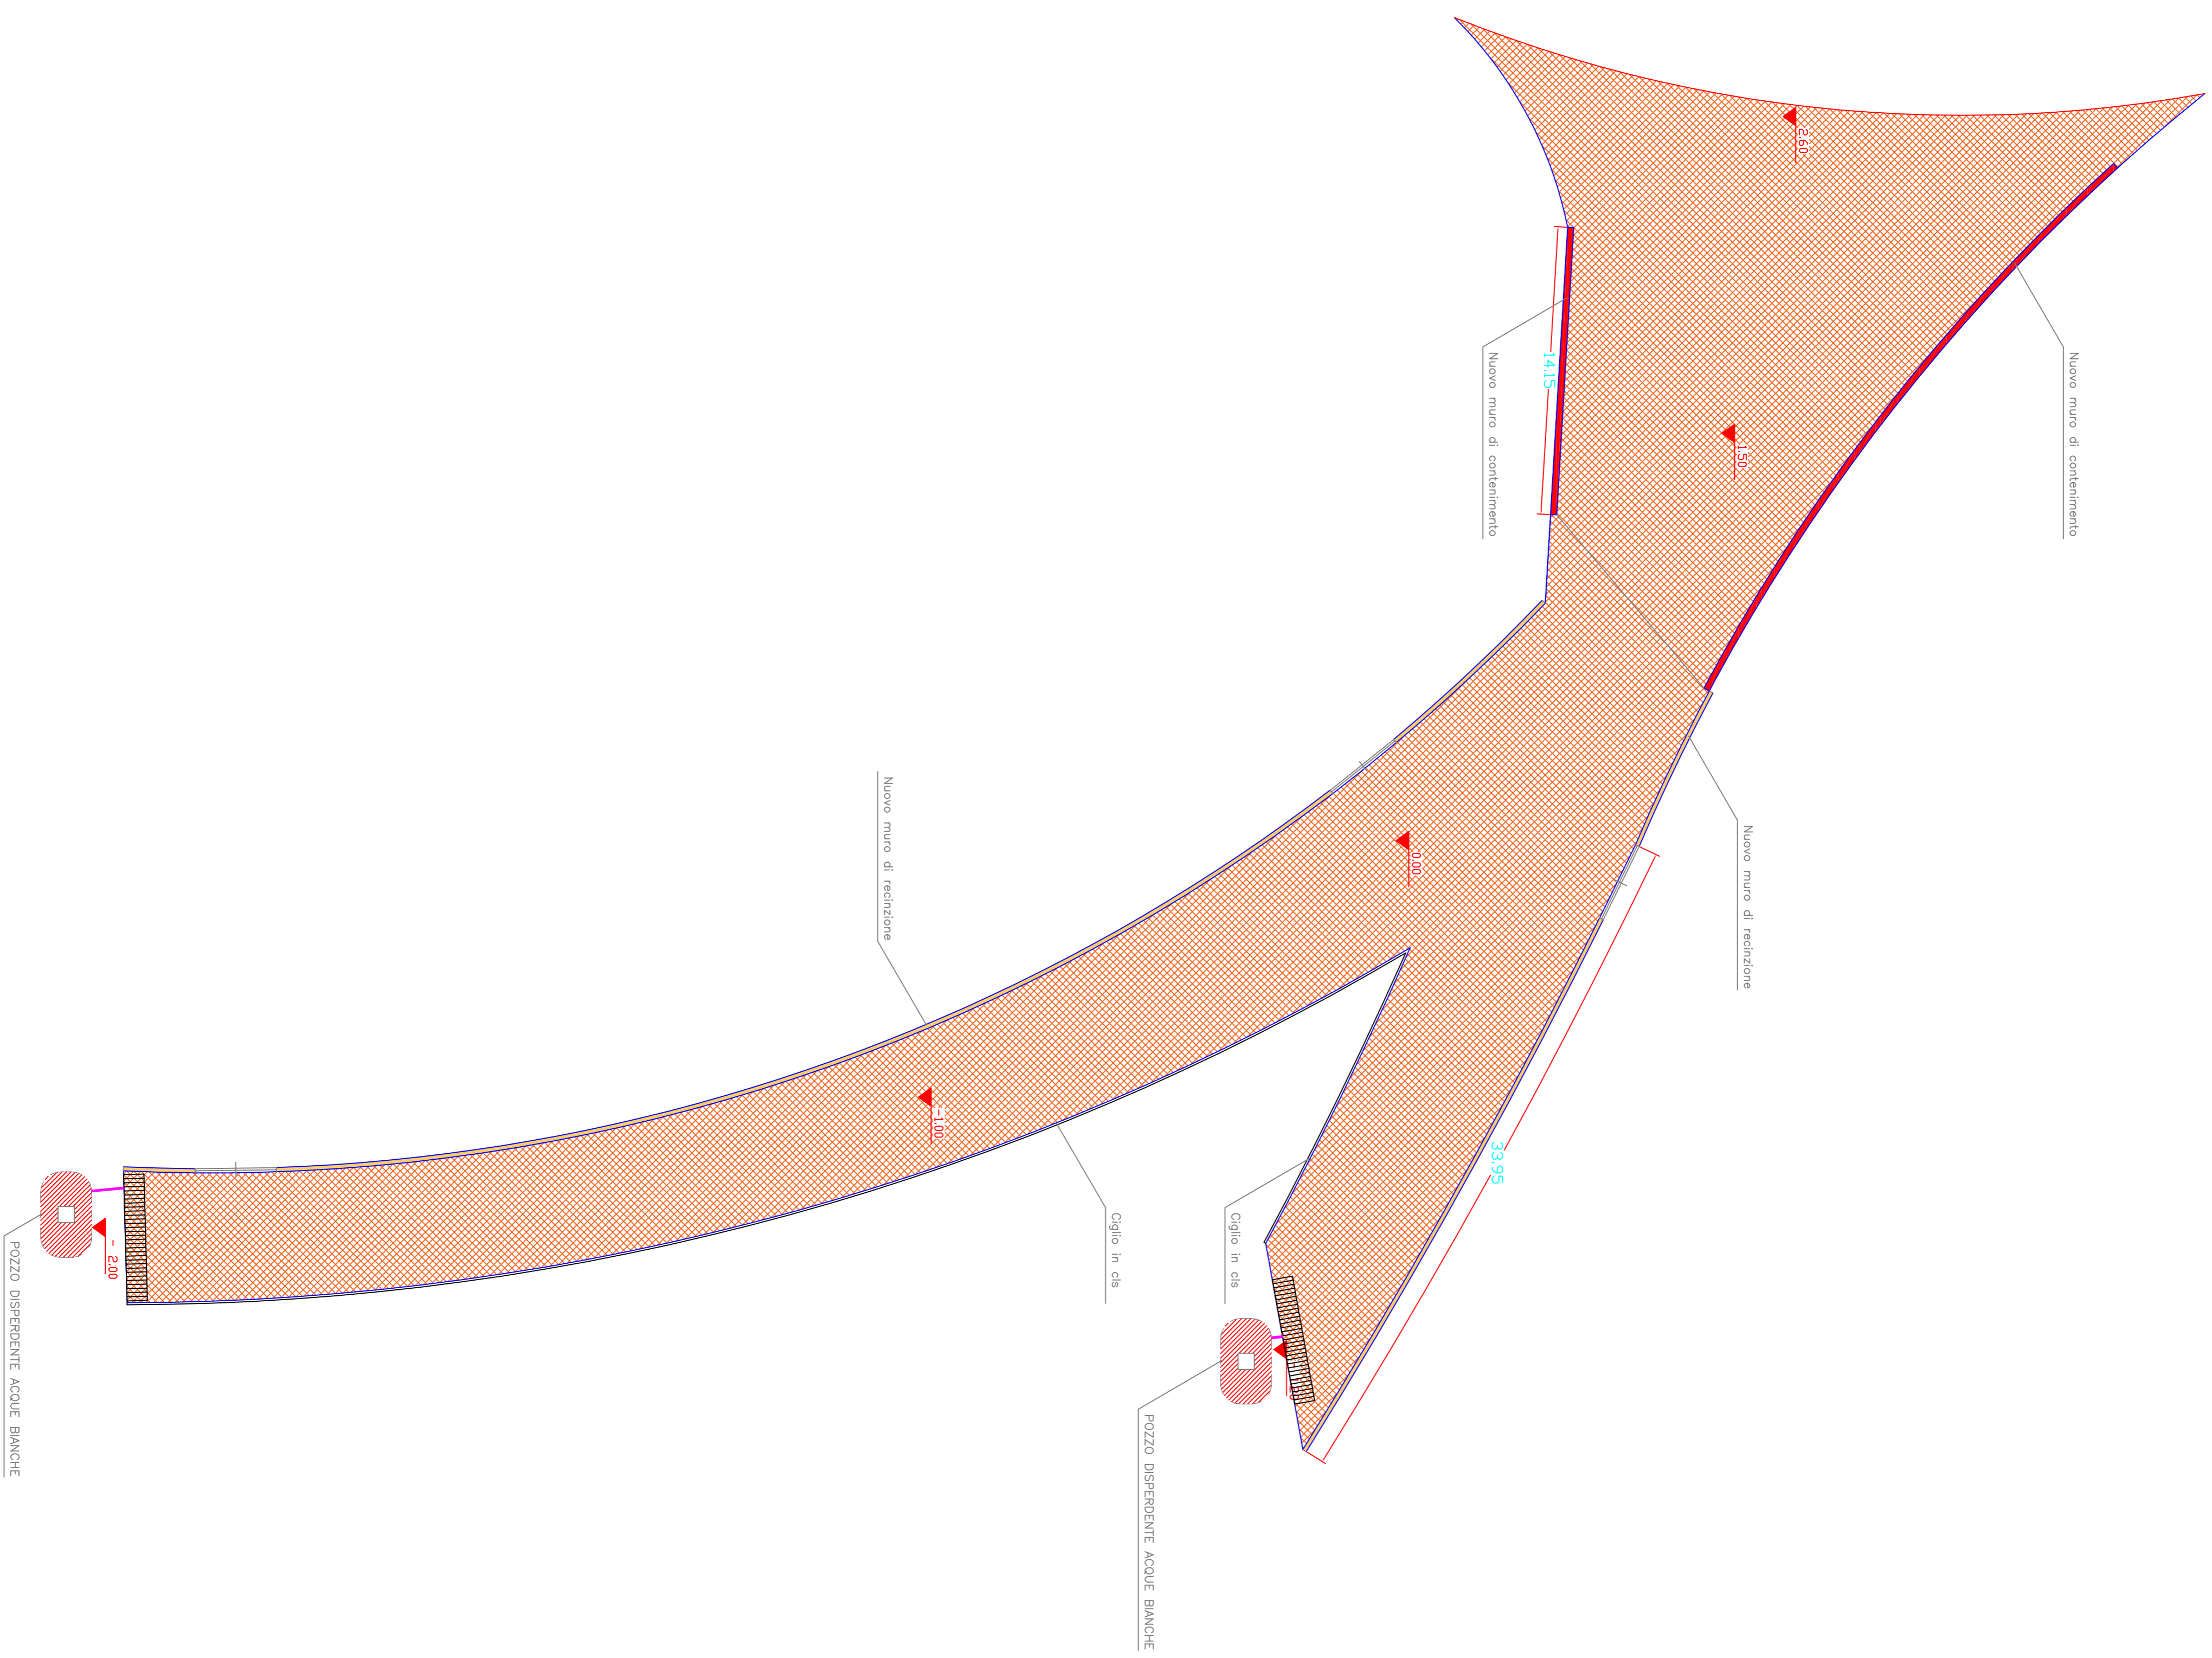

PLANIMETRIA STATO DI PROGETTO – SCALA 1:1000